

COMUNE DI  
SERNAGLIA DELLA BATTAGLIA

PIANO DI RIQUALIFICAZIONE CON  
AMPLIAMENTO DELLA SEDE  
AZIENDALE.

Progetto ampliamento attività  
produttiva, ai sensi della  
L.R. 55/2012 - S.U.A.P.

ZECCHINON CUCINE  
COMPONIBILI SRL

TAV. N° 14

ADEGUAMENTO ALLE DISPOSIZIONI  
DELL'ART. 79 BIS DELLA L.R. 61/85 :

PIANTA PIANO SECONDO	SCALA 1:100
PIANTA COPERTURA	SCALA 1:100
PROSPETTO SUD-EST	SCALA 1:100
SCHEMI DI ANCORAGGIO	SCALA 1:100
SEZIONE D-D	SCALA 1:100
SEZIONE A-A	SCALA 1:100


PROGETTISTA:

Arch. Franco Tomassella


DATA: 24/02/2014

REVISIONE:


FILE:

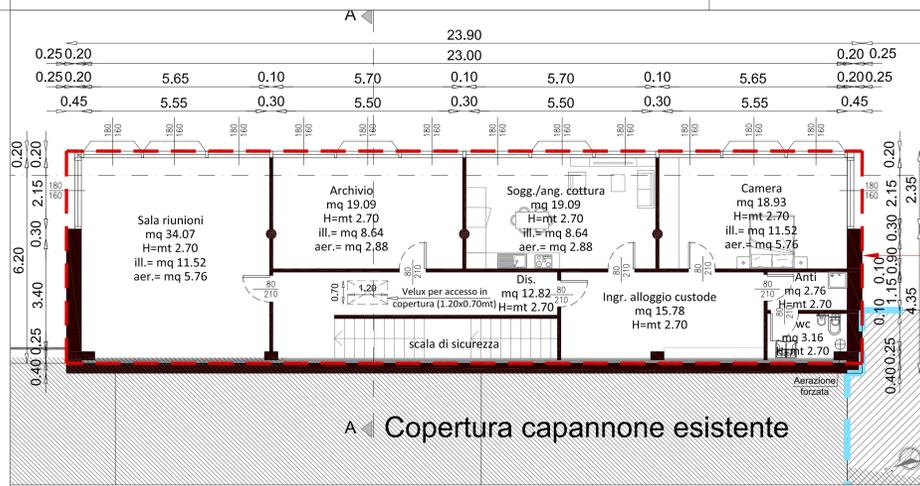

PIANTA PIANO SECONDO scala 1:100

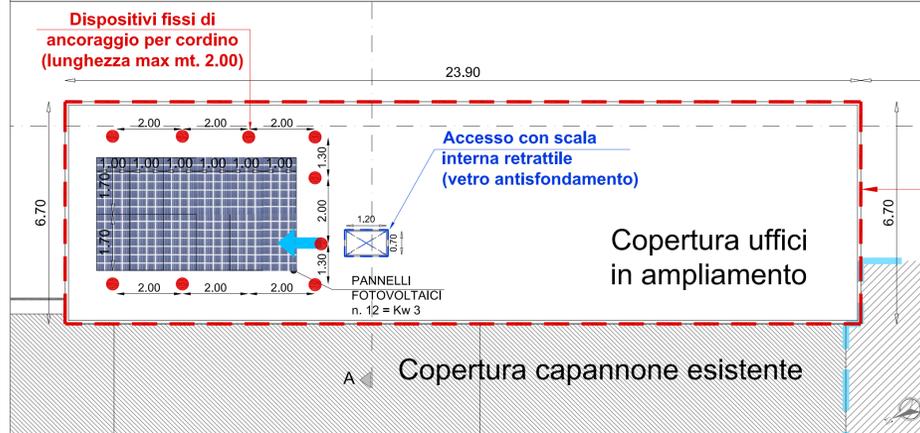


PIANTA COPERTURA scala 1:100

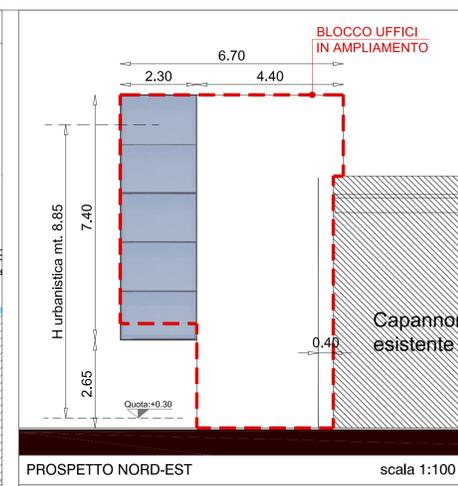


PROSPETTO NORD-EST scala 1:100




SEZIONE A-A scala 1:100

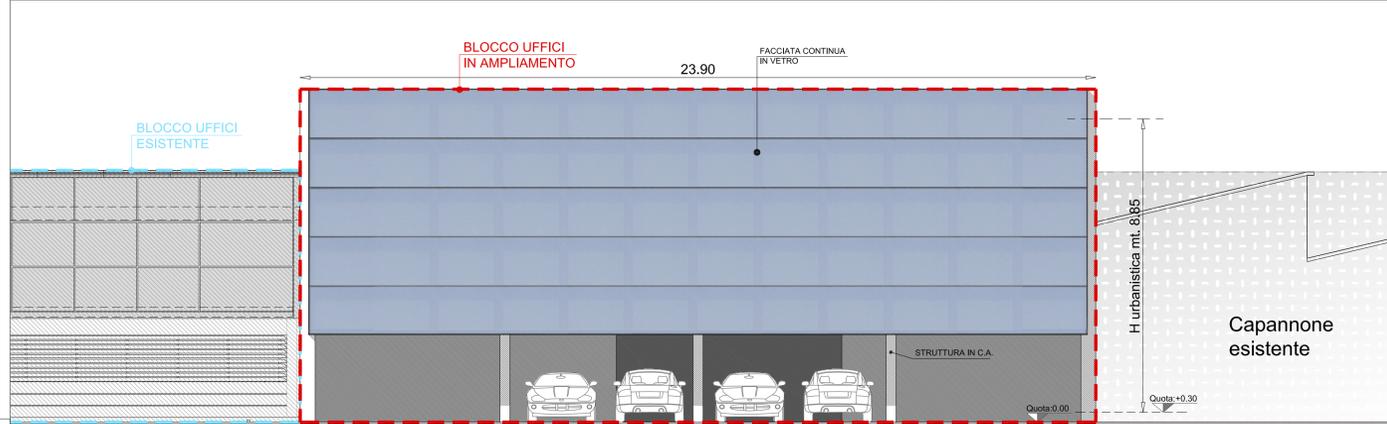

PROSPETTO SUD-EST SU VIA CASTELLO scala 1:100

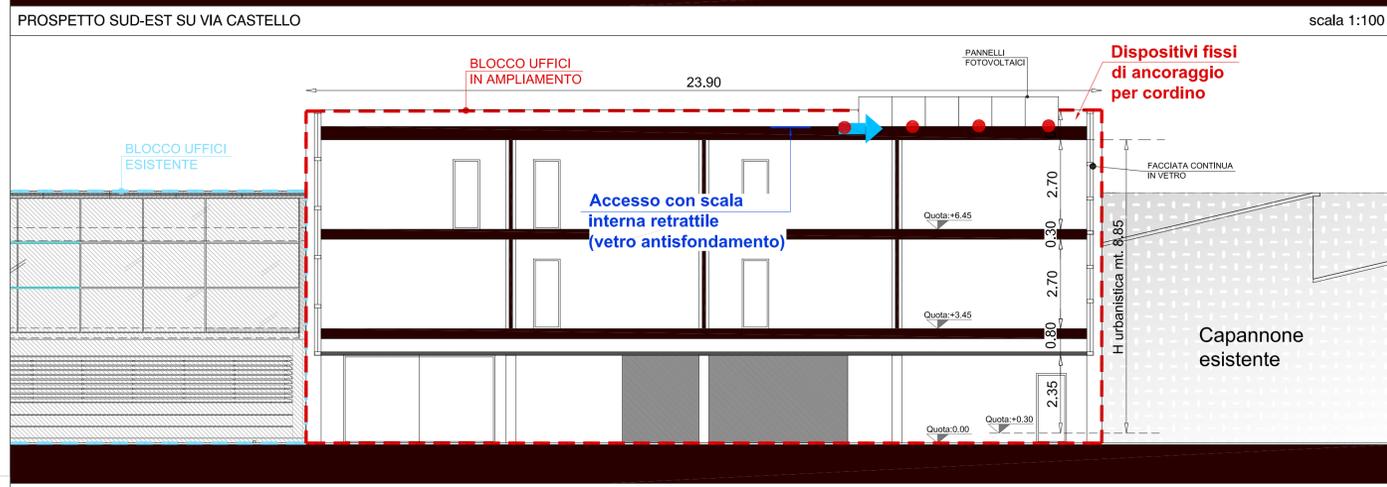

SEZIONE B-B scala 1:100

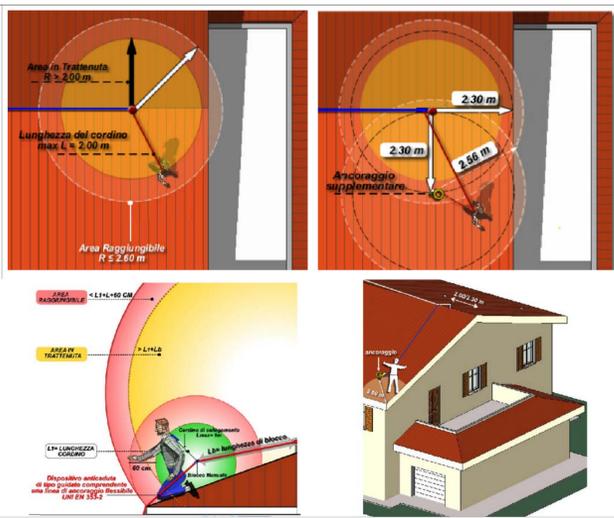

SCHEMI DISPOSITIVI DI ANCORAGGIO \*Progetto della Regione Toscana, Assessorato del Diritto alla Salute, ASL10 - Azienda Sanitaria Firenze\*