

COMUNE DI
SERNAGLIA DELLA BATTAGLIA

PIANO DI RIQUALIFICAZIONE CON
AMPLIAMENTO DELLA SEDE
AZIENDALE.

Progetto ampliamento attività
produttiva, ai sensi della
L.R. 55/2012 - S.U.A.P.

ZECCHINON CUCINE
COMPONIBILI SRL

TAV. N° 12

COMPARATIVA UFFICI:

Sistemazione esterna	SCALA 1:500
Pianta piani dal terra al secondo	SCALA 1:100
Prospetti	SCALA 1:100
Sezioni	SCALA 1:100


PROGETTISTA:

Arch. Franco Tomasella

DATA: 24/02/2014


REVISIONE:

FILE:

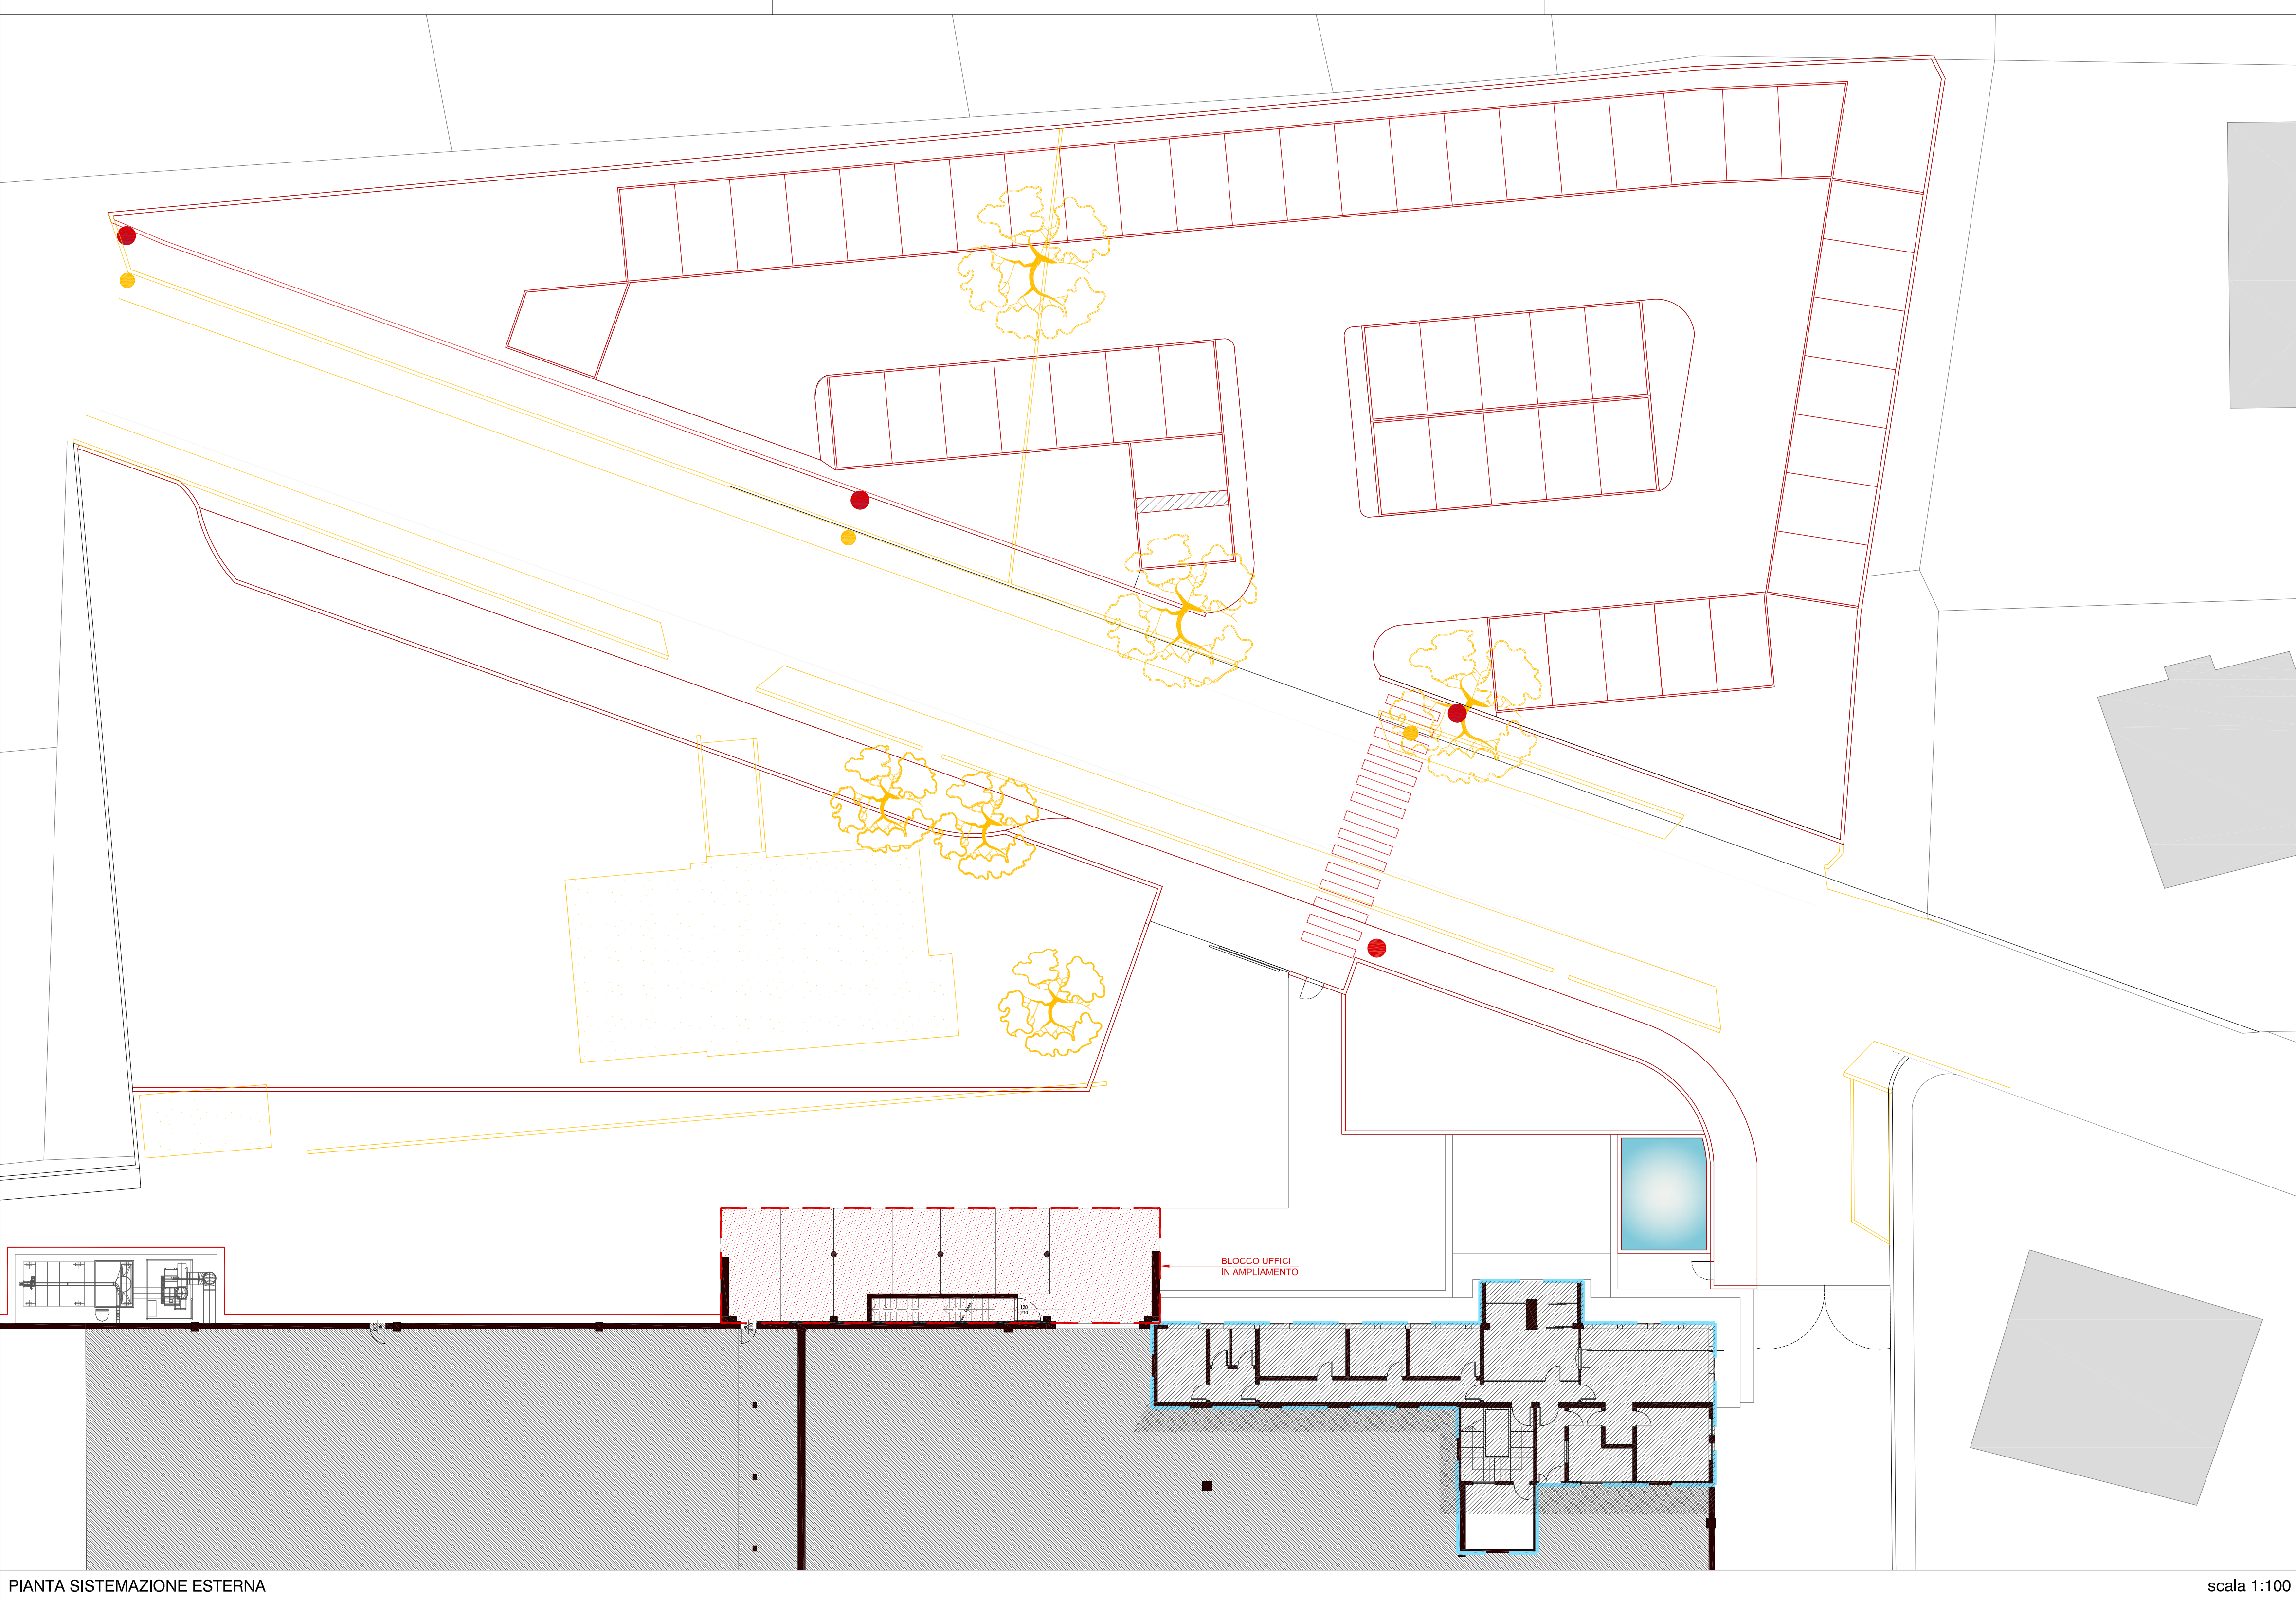


PIANTA SISTEMAZIONE ESTERNA

scala 1:100

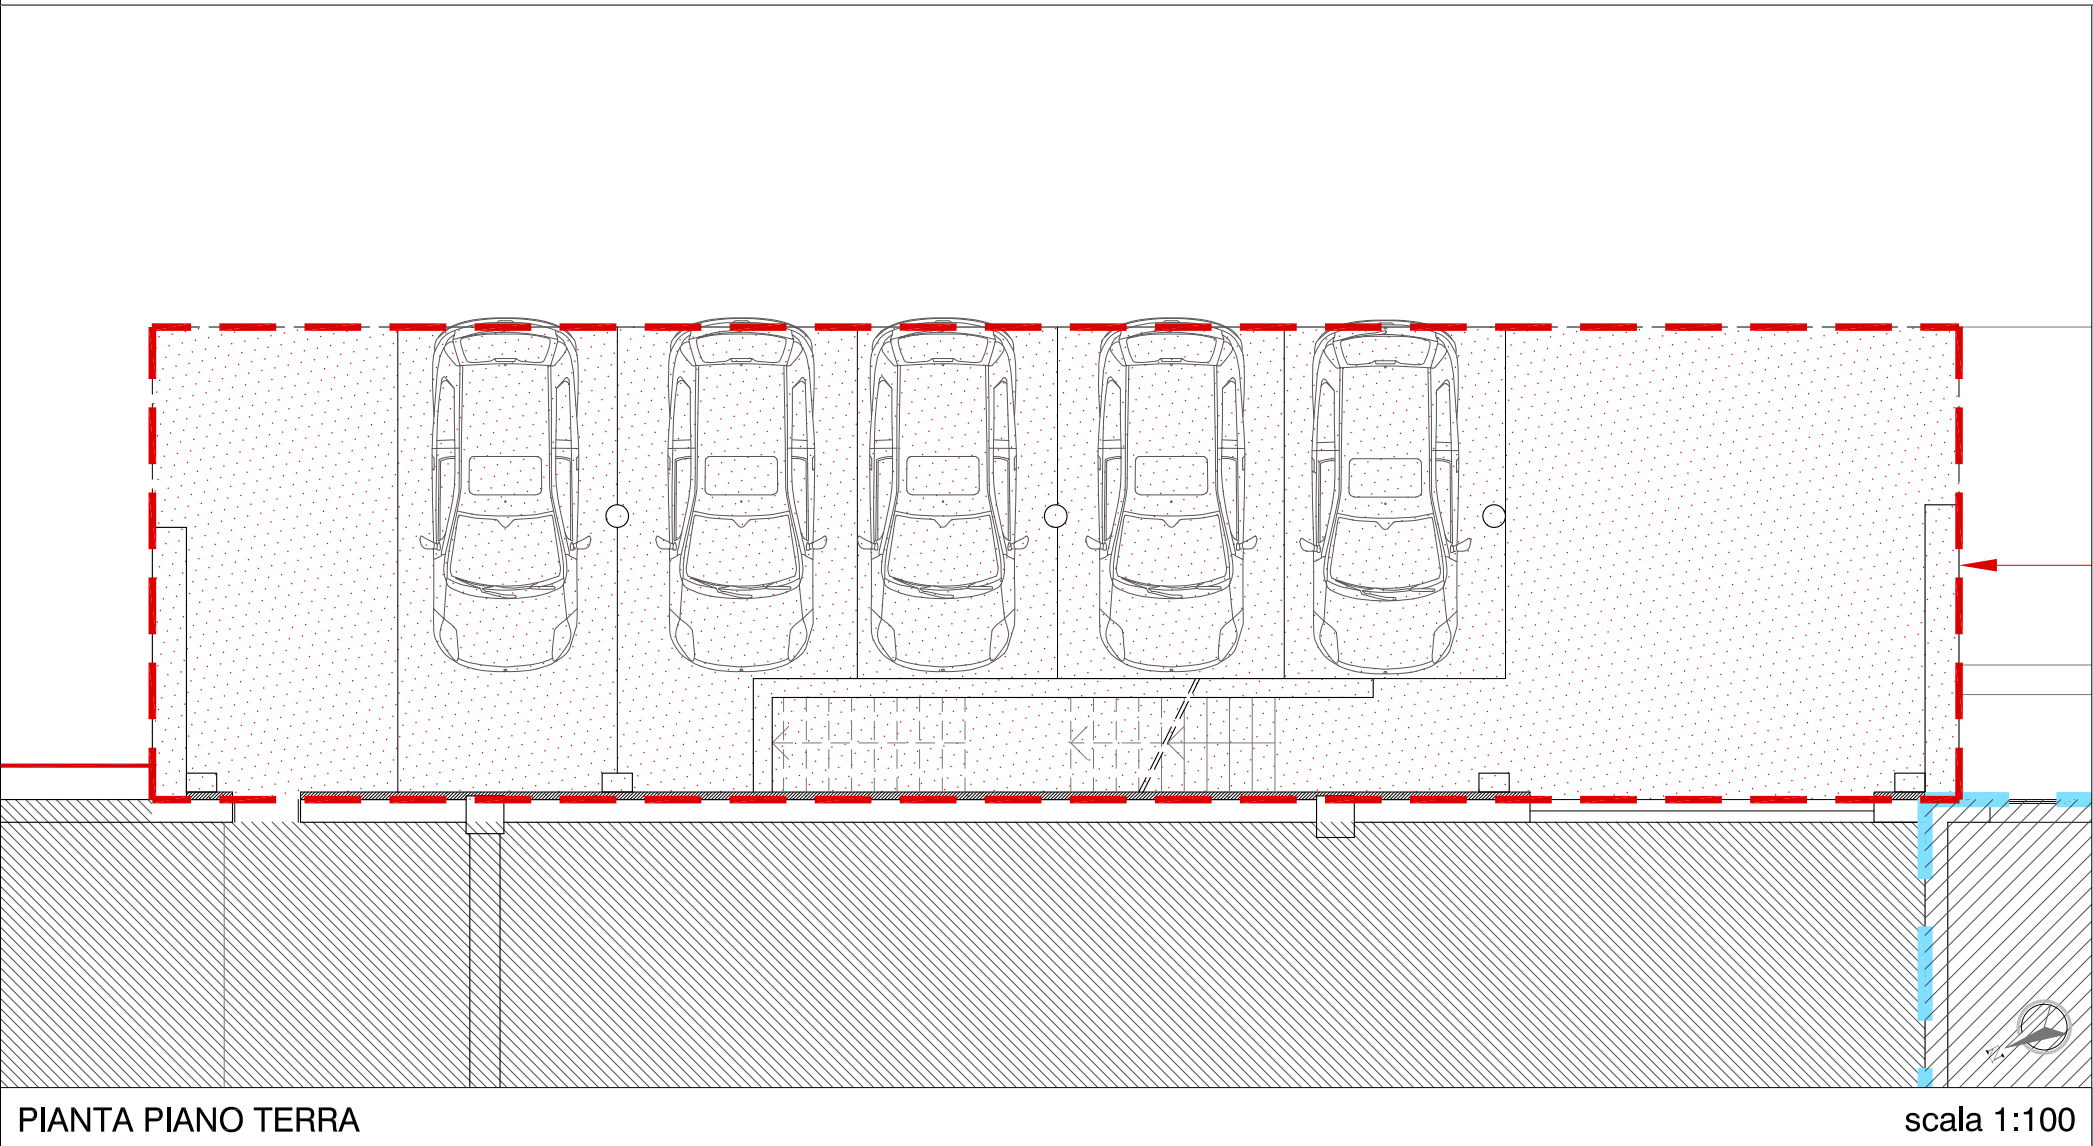


PIANTA PIANO TERRA

scala 1:100

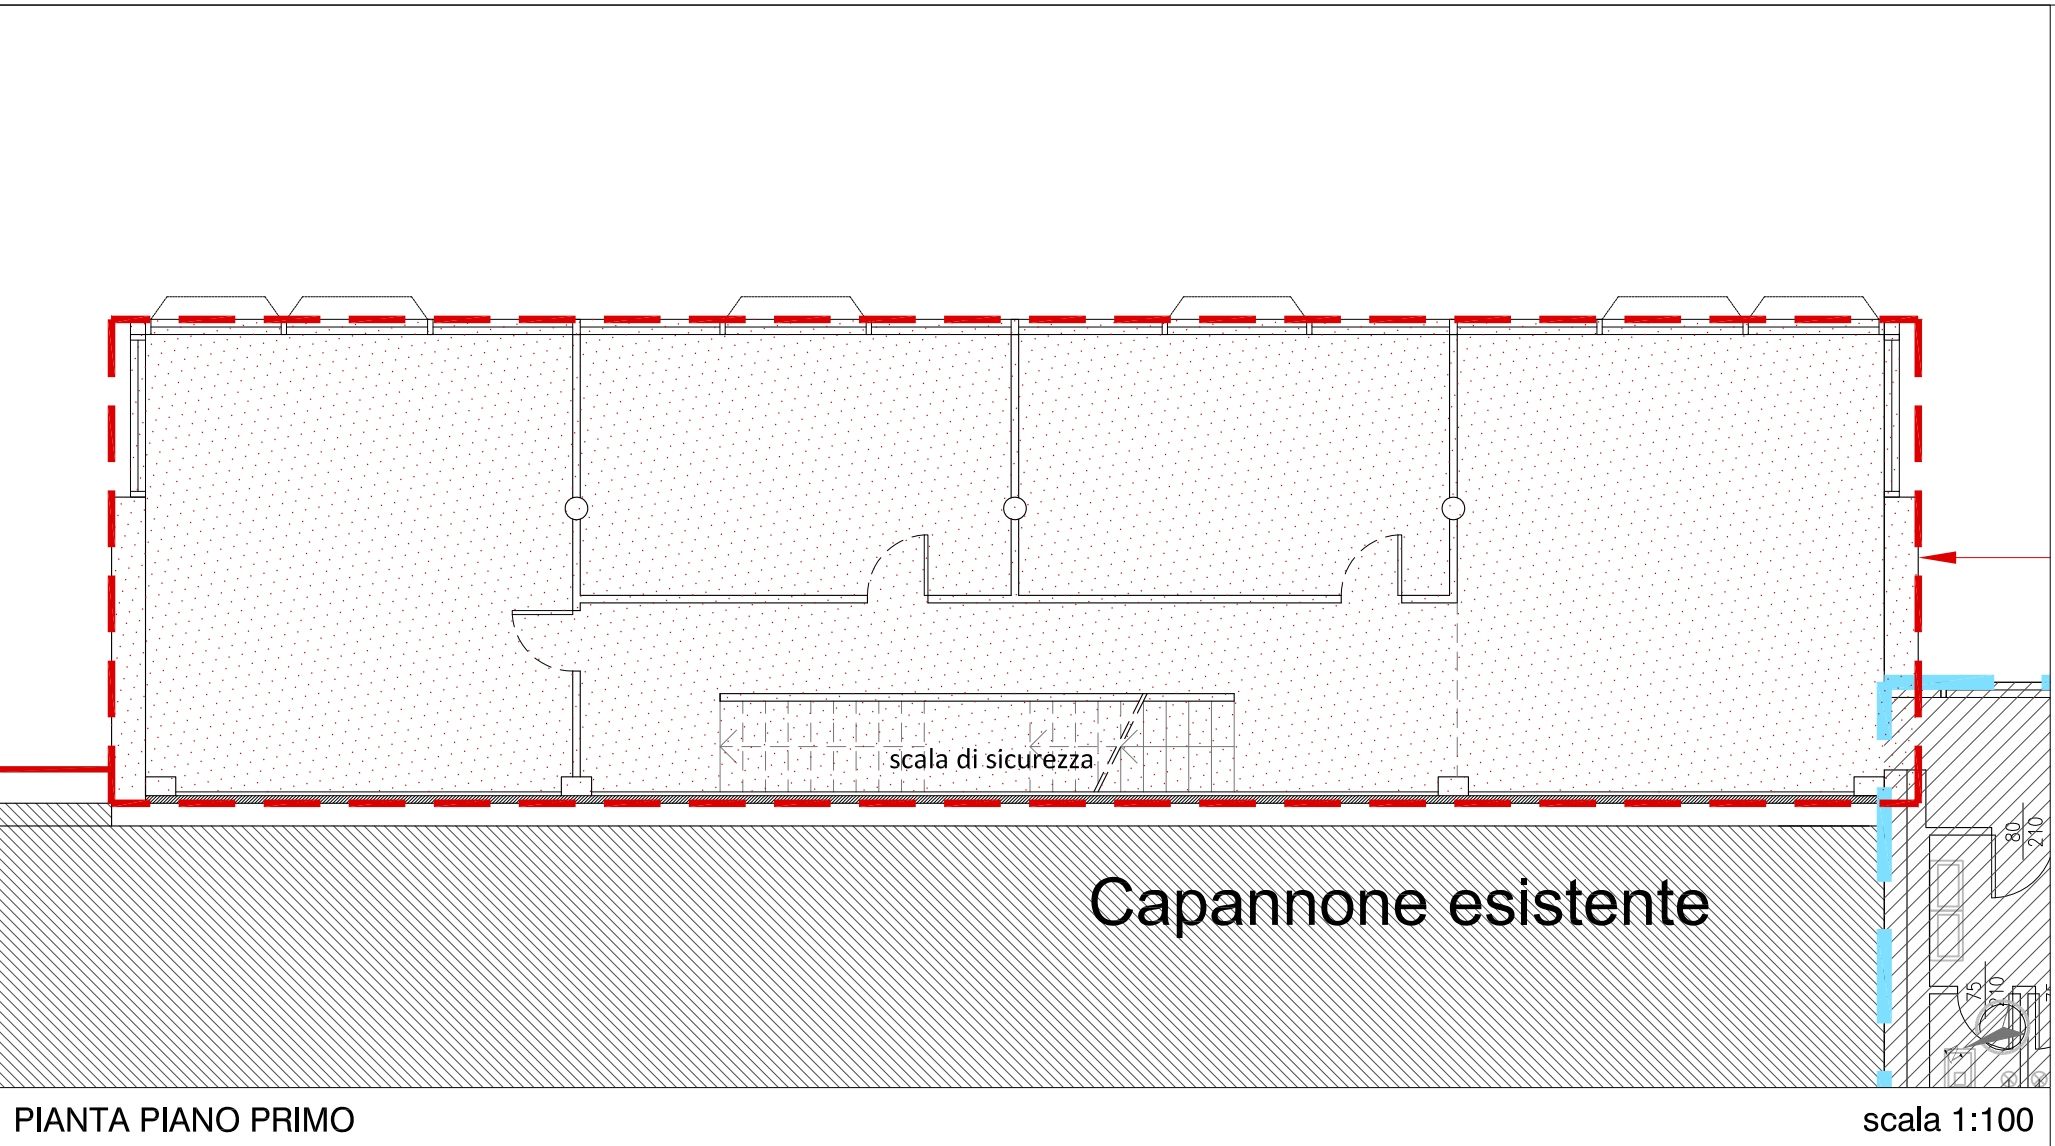


PIANTA PIANO PRIMO

scala 1:100

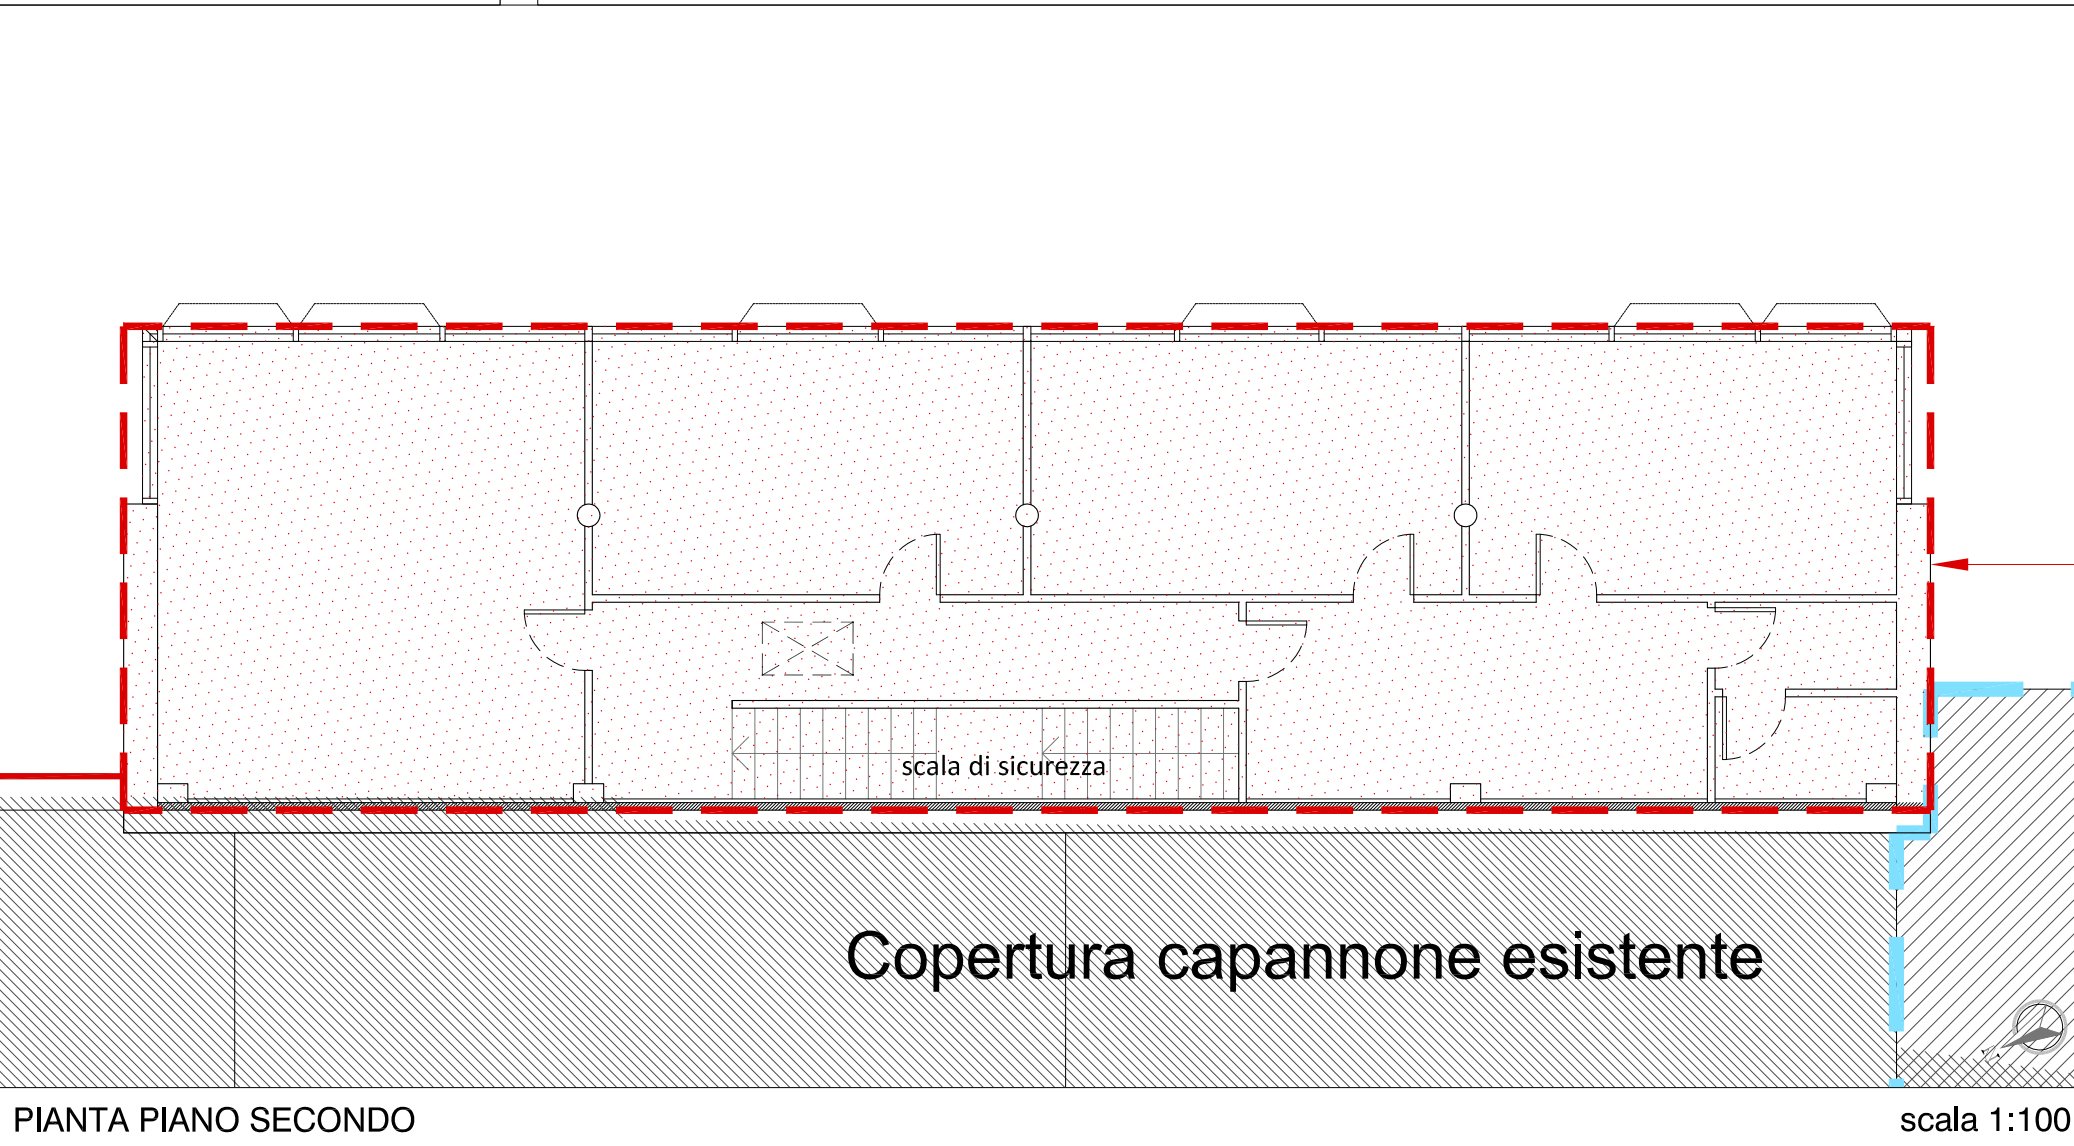

PIANTA PIANO SECONDO

scala 1:100

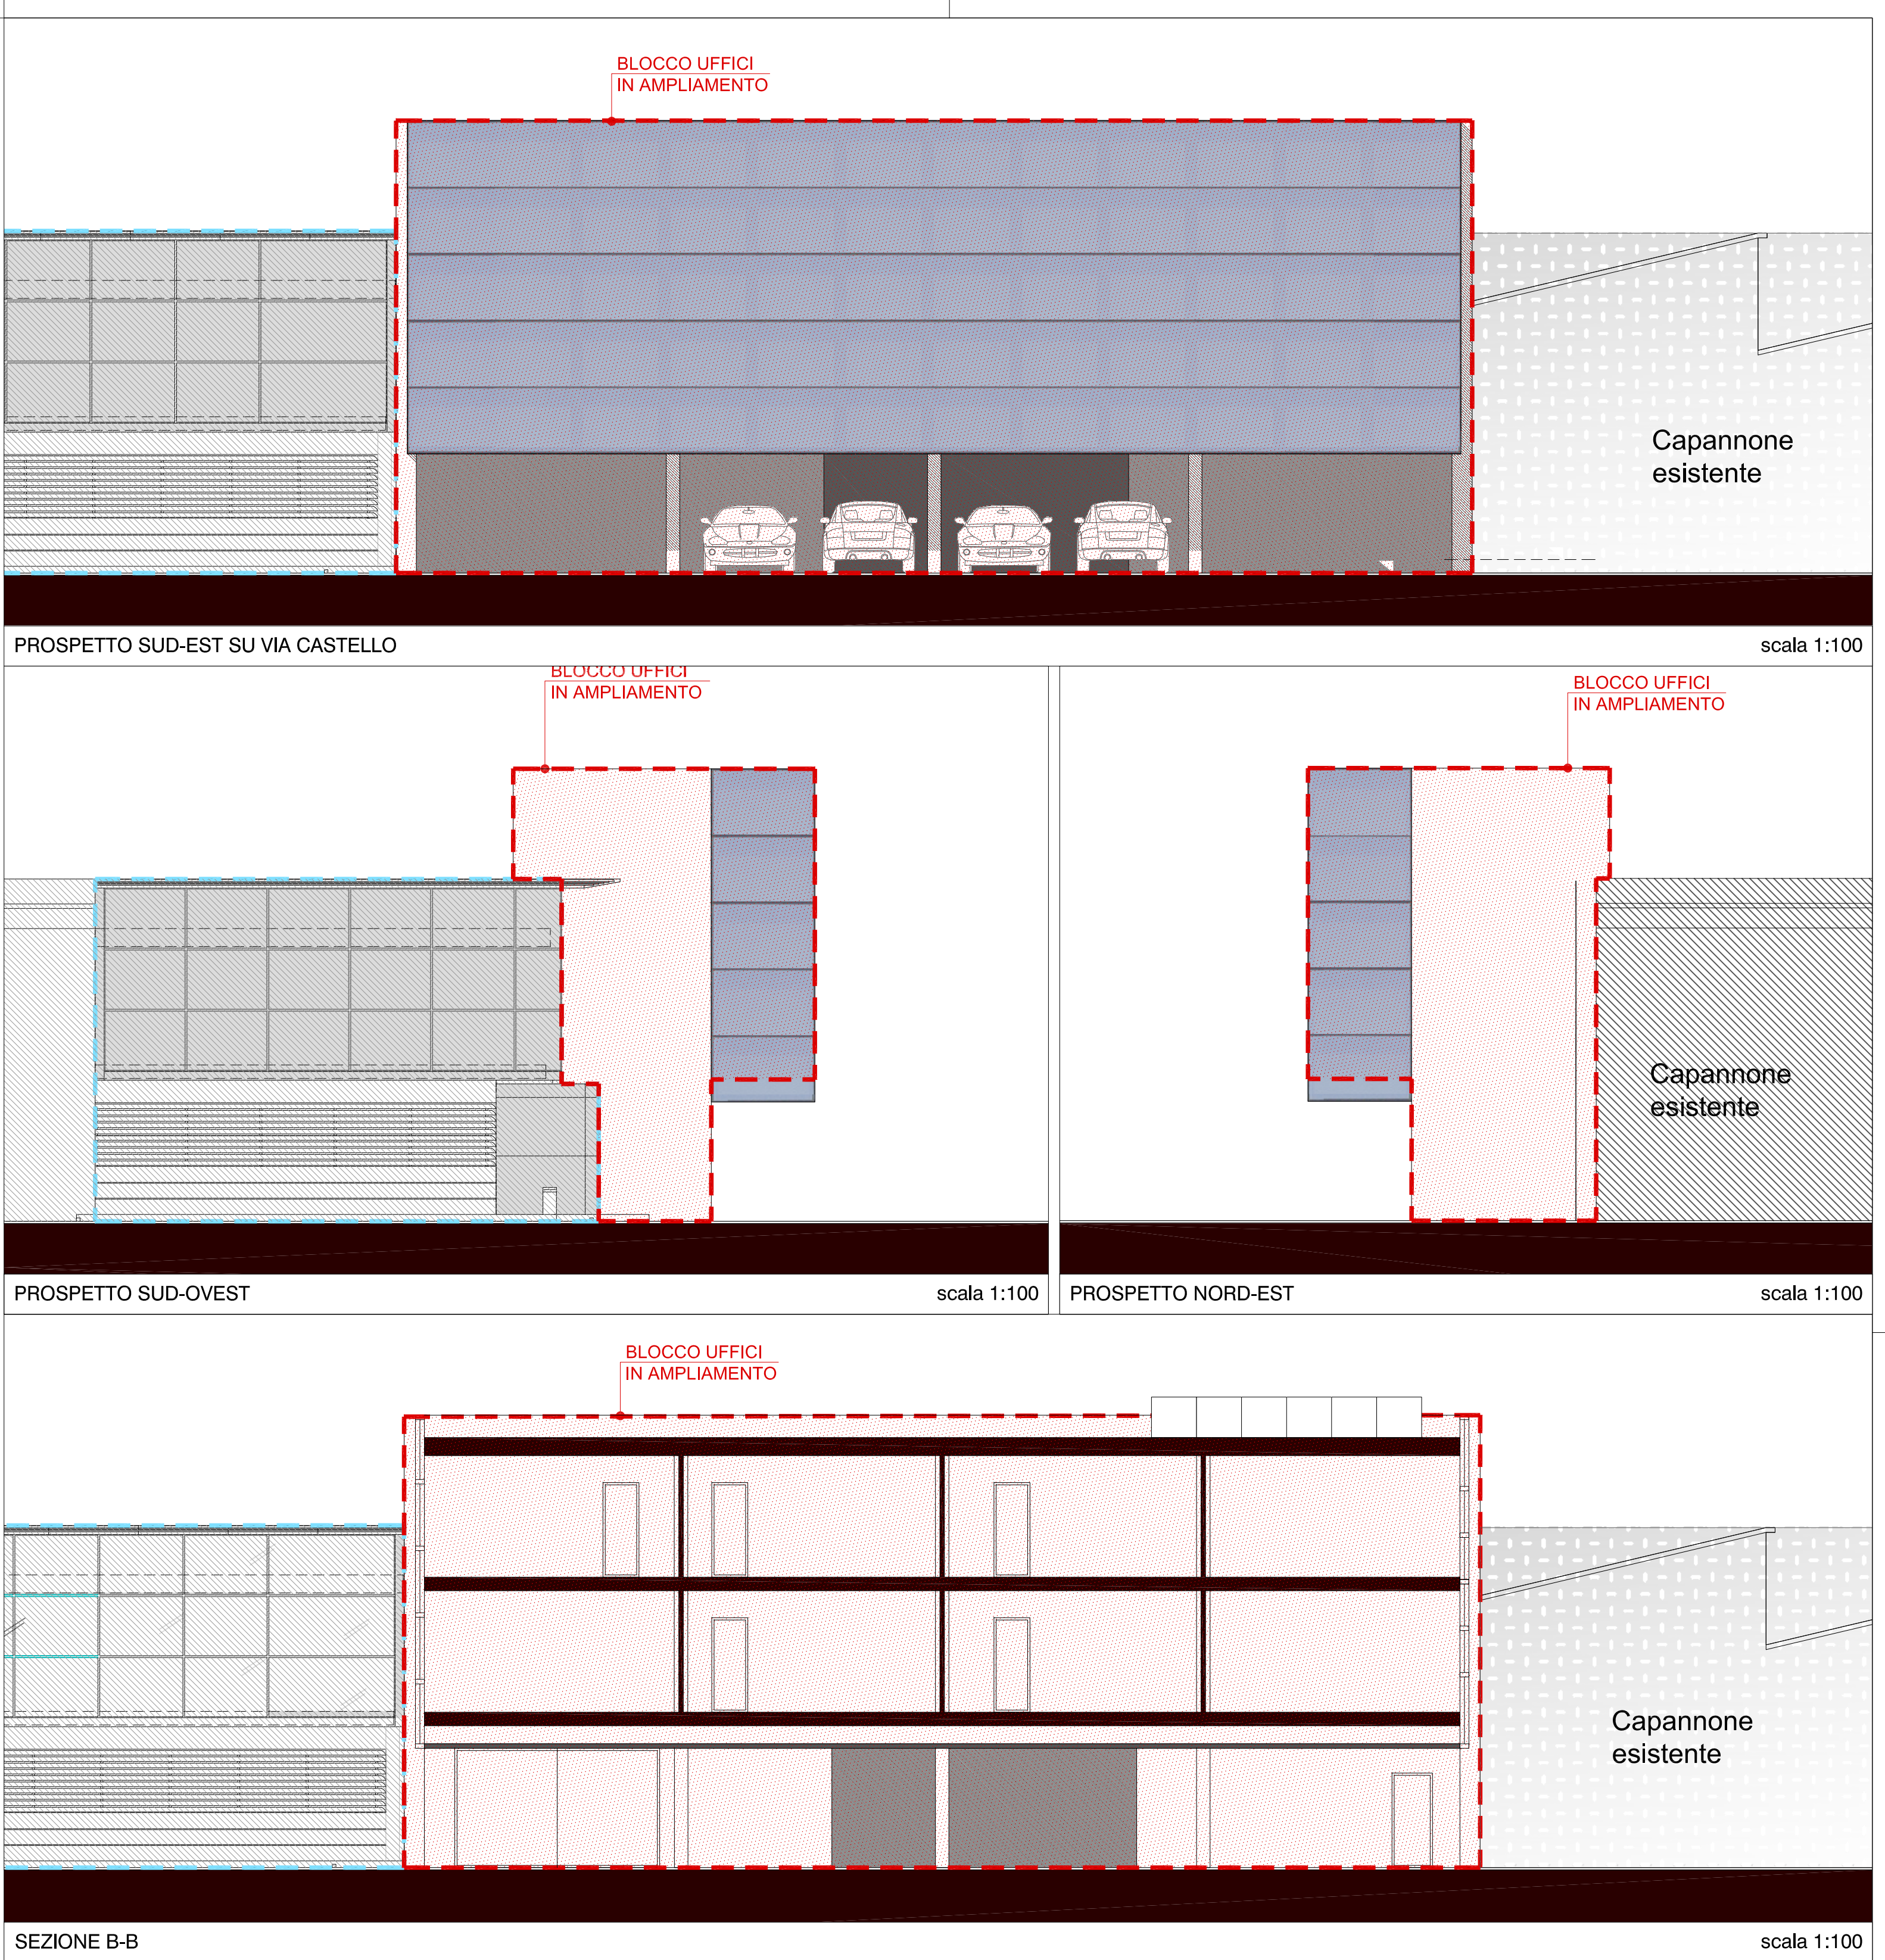

PROSPETTO SUD-EST SU VIA CASTELLO

scala 1:100

PROSPETTO SUD-OVEST


scala 1:100

PROSPETTO NORD-EST

scala 1:100

SEZIONE B-B

scala 1:100

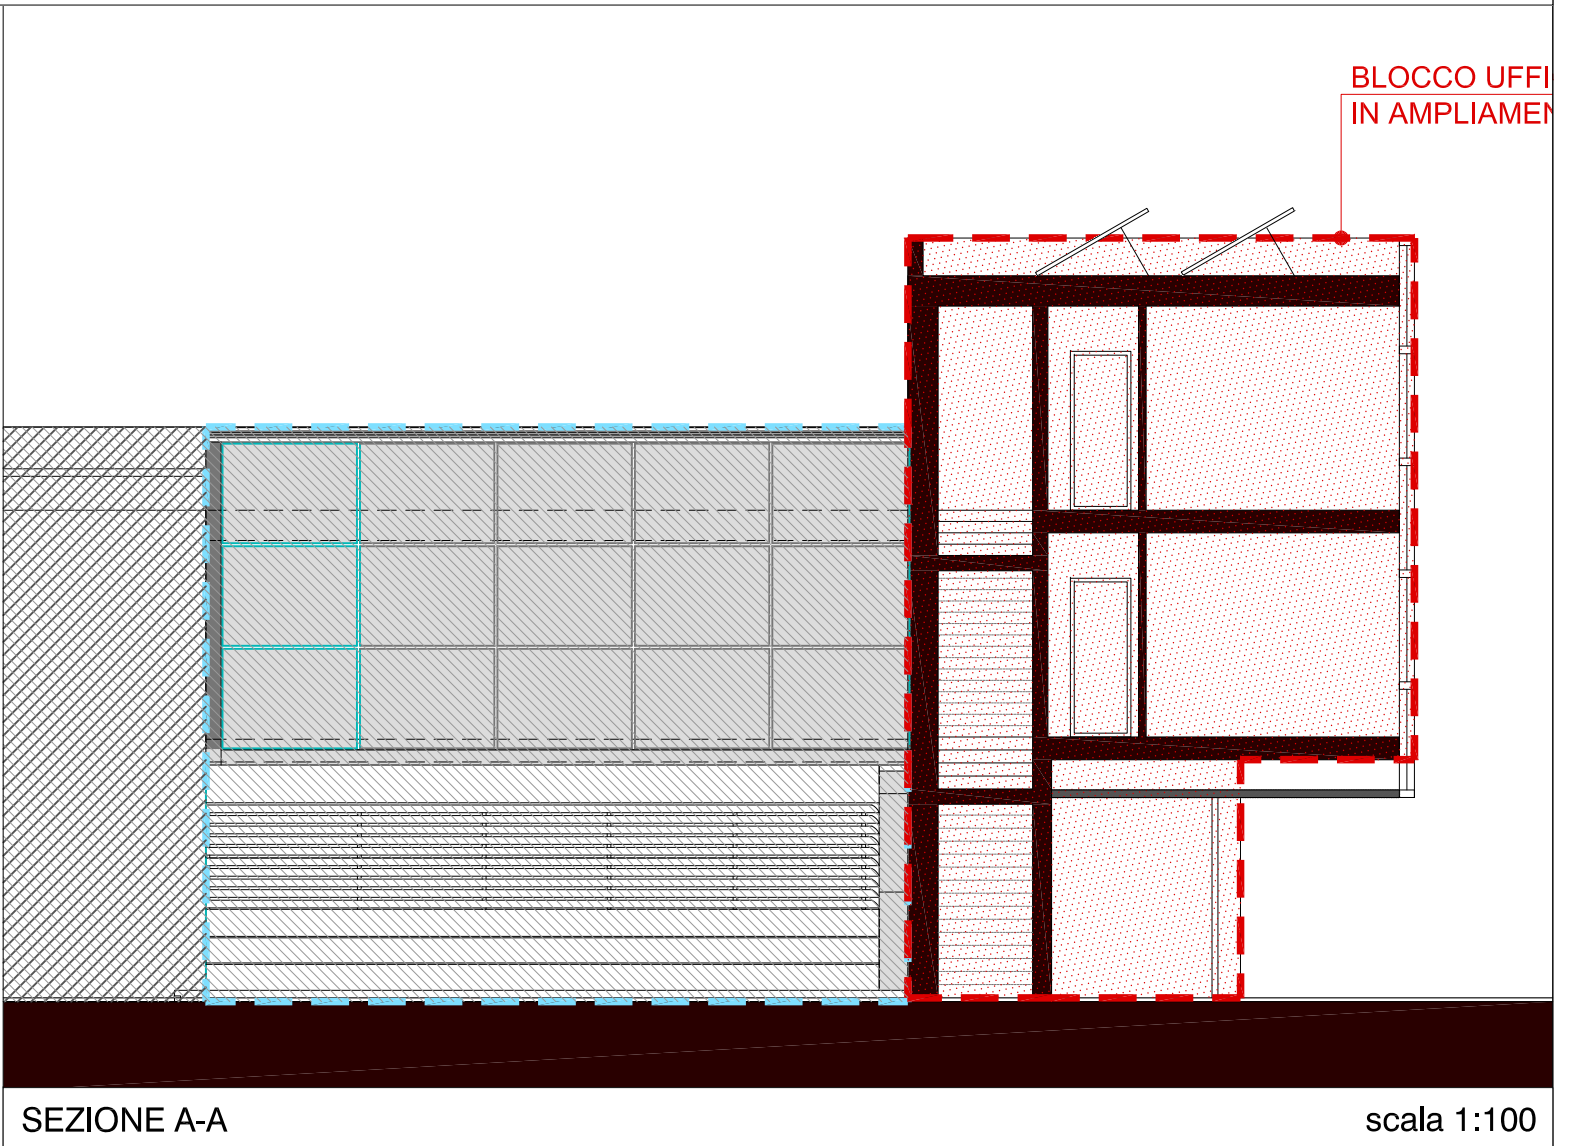

SEZIONE A-A

scala 1:100