

## COMUNE DI SERNAGLIA DELLA BATTAGLIA

### PIANO DI RIQUALIFICAZIONE CON AMPLIAMENTO DELLA SEDE AZIENDALE.

Progetto ampliamento attività  
produttiva, ai sensi della  
L.R. 55/2012 - S.U.A.P.

ZECCHINON CUCINE  
COMPONIBILI SRL

ALLEGATO **8**

#### **PROGETTO AMPL. CAPANNONE:**

GRAFICI DIMOSTRAZIONE E CALCOLO:

- SUPERFICI E VOLUMI NETTI
- ILLUMINAZIONE E AERAZIONE

#### **PROGETTISTA:**

Arch. Franco Tomasella

DATA: 24/02/2014

REVISIONE:


FILE:

## CALCOLO delle SUPERFICI e dei VOLUMI NETTI

Progetto ampliamento attività produttiva, ai sensi della L.R. 55/2012 - S.U.A.P.  
PROGETTO AMPLIAMENTO CAPANNONE


### PIANO TERRA

Locale n°	Destinazione	Superficie utile mq.	H locale m.	Volume utile mc.	Sup. Ill. richiesta mq.	Sup. Ill. di progetto mq.	Sup. Aer. richiesta mq.	Sup.Aer. di progetto mq.
<b>1</b>	Attività produttiva	1829,00	8,90	16278,10	169,10	184,65	84,54	181,25
<b>2</b>	Spogliatoio uomini	49,15	2,70	132,71	4,92	6,75	2,46	6,75
<b>3</b>	wc uomini	1,72	2,70	4,64	/	/	0,40	aer. forzata
<b>4</b>	wc uomini	1,82	2,70	4,91	/	/	0,40	aer. forzata
<b>5</b>	wc donne e hp	2,69	2,70	7,26	/	/	0,40	aer. forzata
<b>6</b>	Dis.	5,27	2,70	14,23	/	/	/	/
<b>7</b>	Dis.	3,66	2,70	9,88	/	/	/	/
<b>8</b>	Spogliatoio donne	16,07	2,70	43,39	1,61	2,25	0,80	2,25
<b>TOTALE MQ</b>		<b>1909,38</b>	<b>TOT. MC</b>	<b>16495,13</b>				

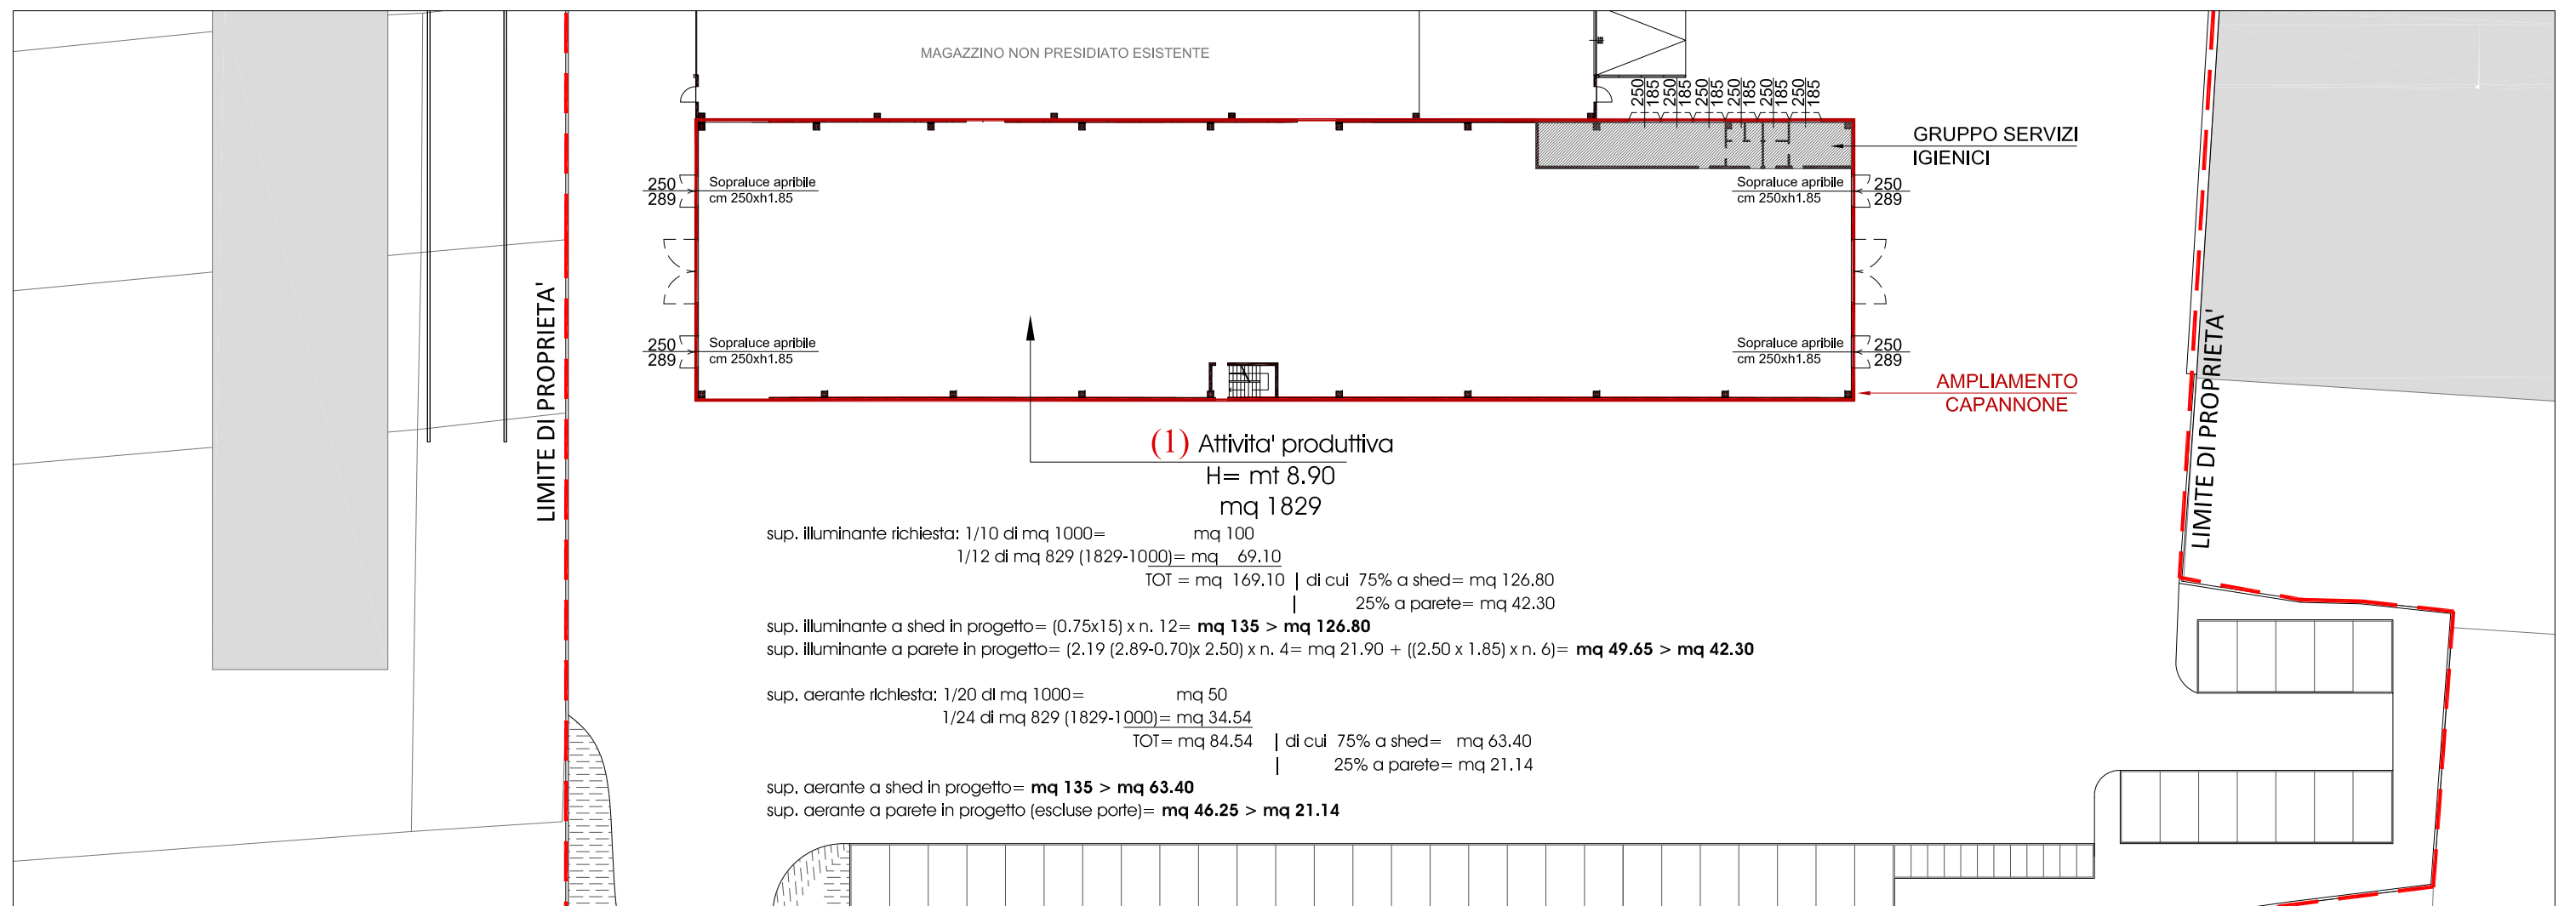

PIANTA PIANO TERRA

scala 1:500

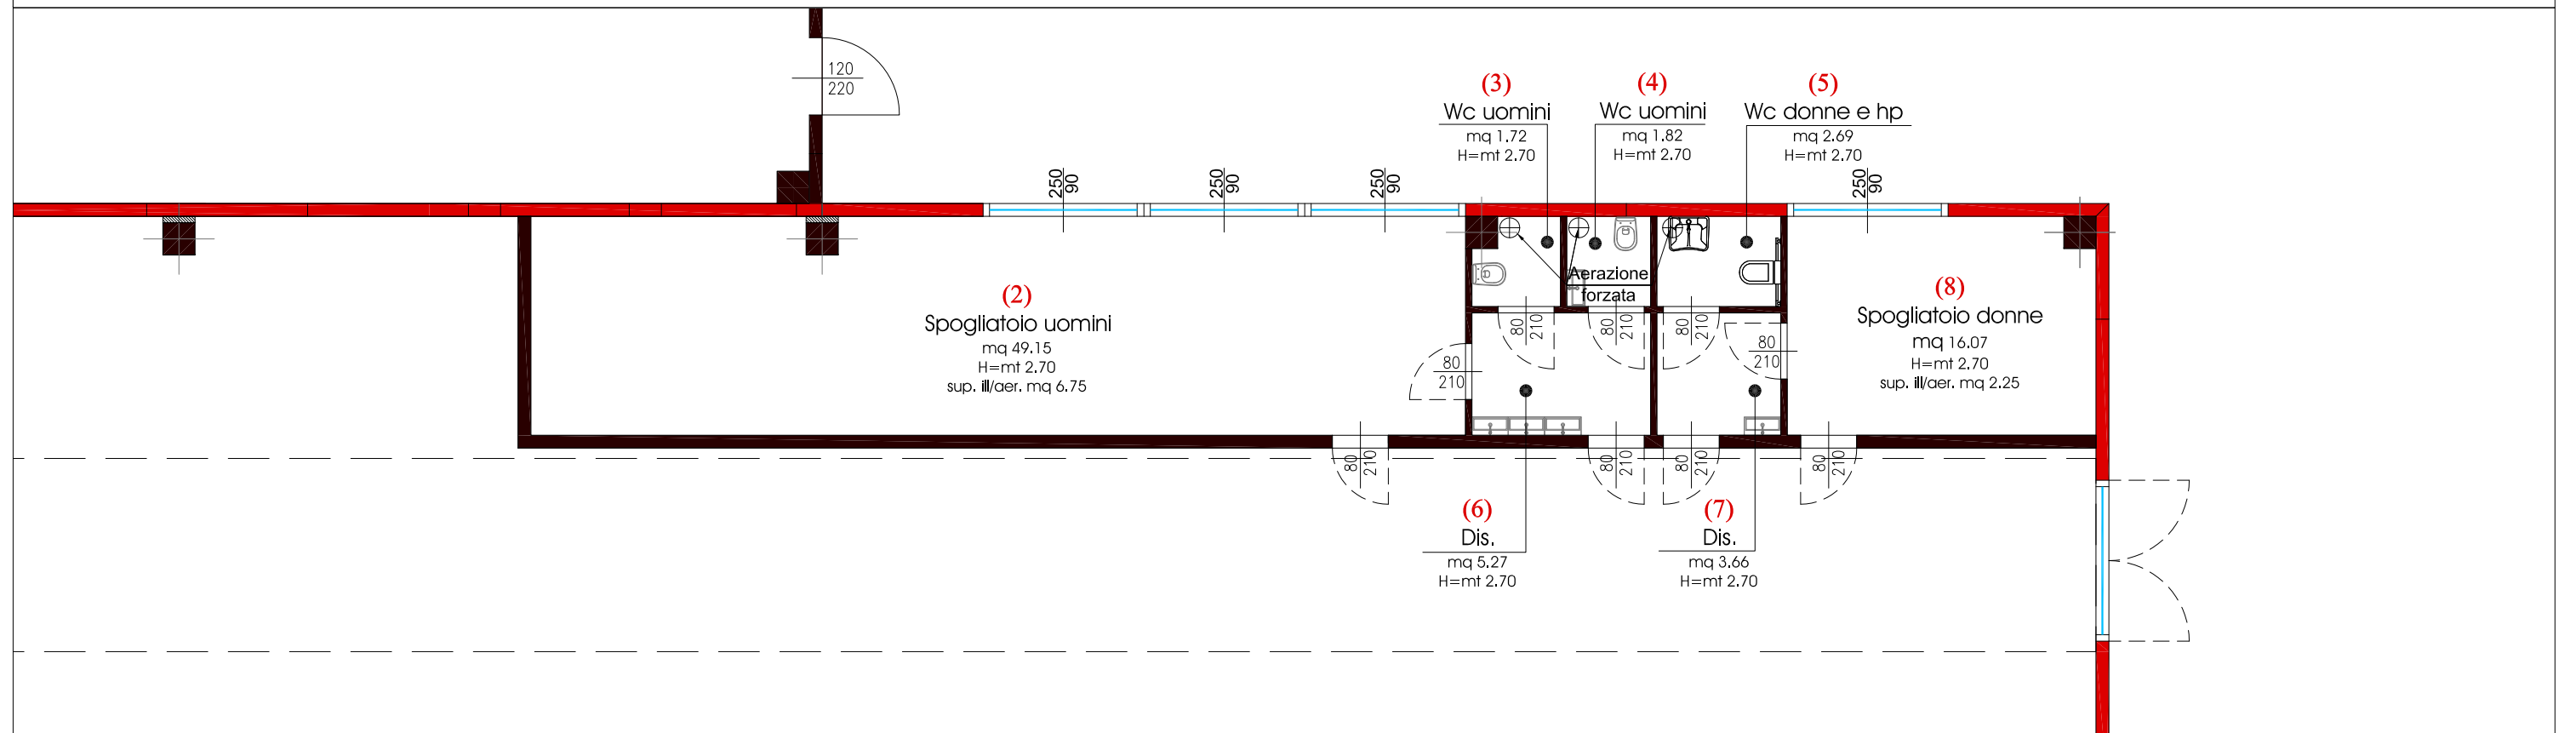

GRUPPO SERVIZI IGIENICI

scala 1:100