STUDIO DI ARCHITETTURA
Viale Italia 190/d - 31015 Conegliano (TV) - ITALY
p. +39 0438 34934
f. +39 0438 427349
info@arcostaff.it
P.I. 03388870263

COMUNE DI
SERNAGLIA DELLA BATTAGLIA

PIANO DI RIQUALIFICAZIONE CON AMPLIAMENTO DELLA SEDE AZIENDALE.

Progetto ampliamento attività produttiva, ai sensi della L.R. 55/2012 - S.U.A.P.

ZECCHINON CUCINE COMPONIBILI SRL

TAV. N° 11

PROGETTO AMPLIAMENTO UFFICI:


PROSPETTO SUD-EST	SCALA 1:100
PROSPETTO SUD-OVEST	SCALA 1:100
PROSPETTO NORD-EST	SCALA 1:100
SEZIONE B-B	SCALA 1:100
SEZIONE A-A	SCALA 1:100
VERIFICA CUBATURA	SCALA 1:100

PROGETTISTA:
Arch. Franco Tomasella


DATA: 24/02/2014

REVISIONE:


FILE:

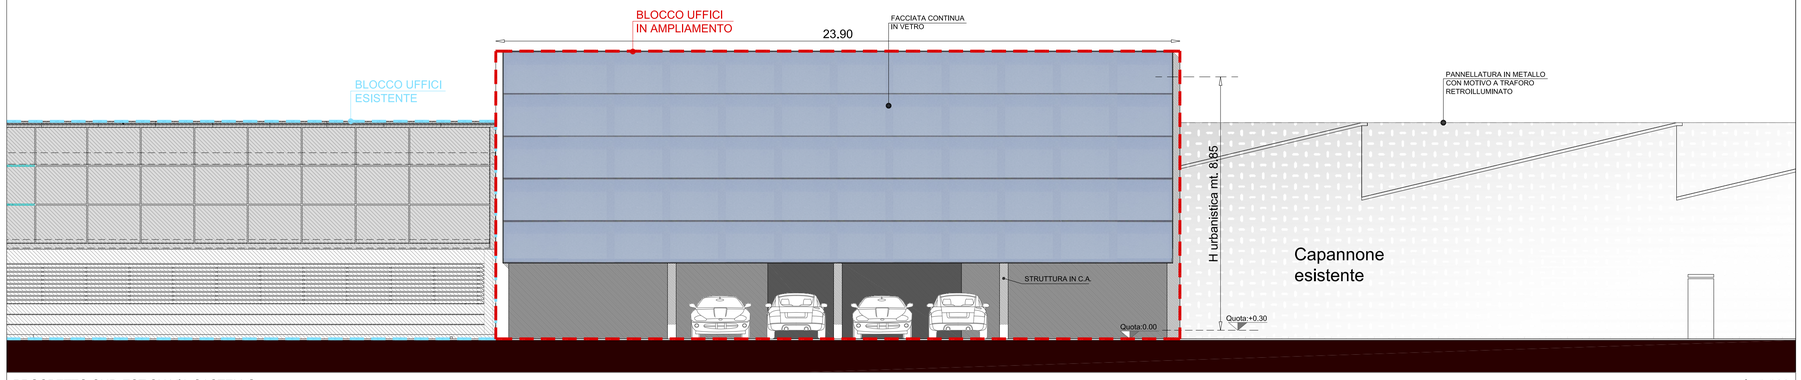


PROSPETTO SUD-EST SU VIA CASTELLO scala 1:100

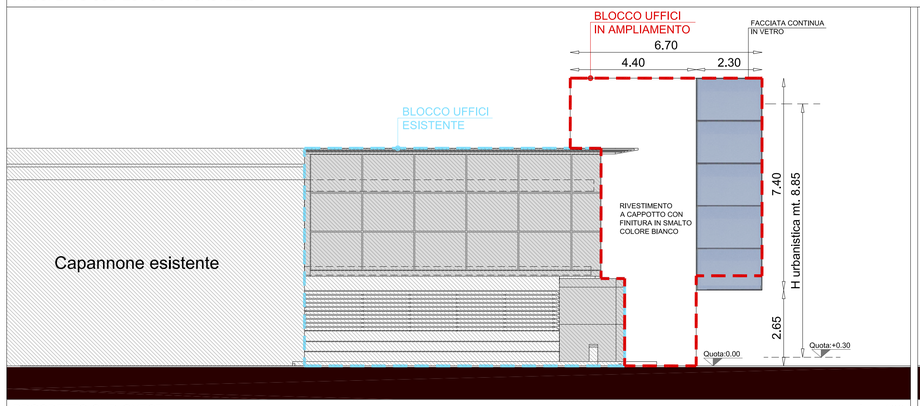


PROSPETTO SUD-OVEST scala 1:100

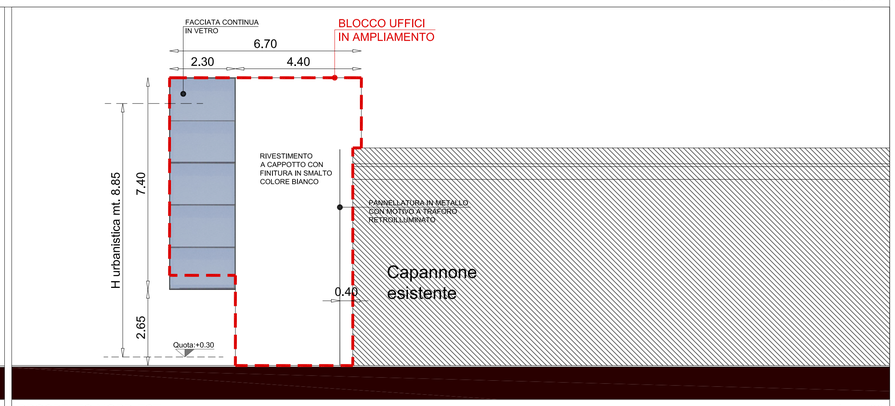


PROSPETTO NORD-EST scala 1:100

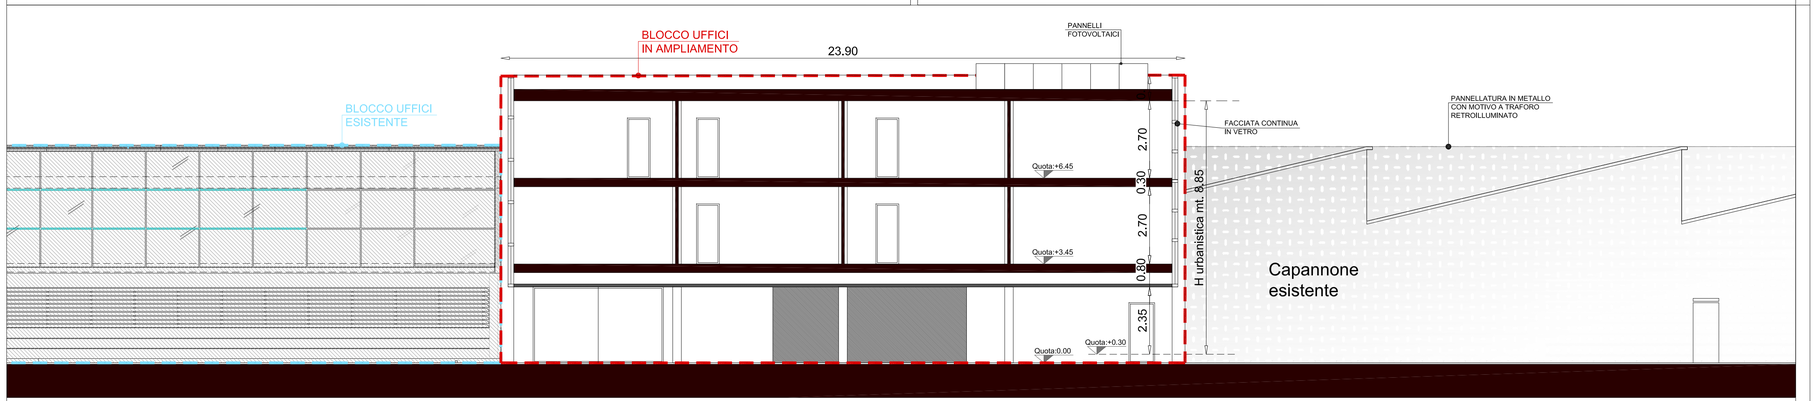

SEZIONE B-B scala 1:100

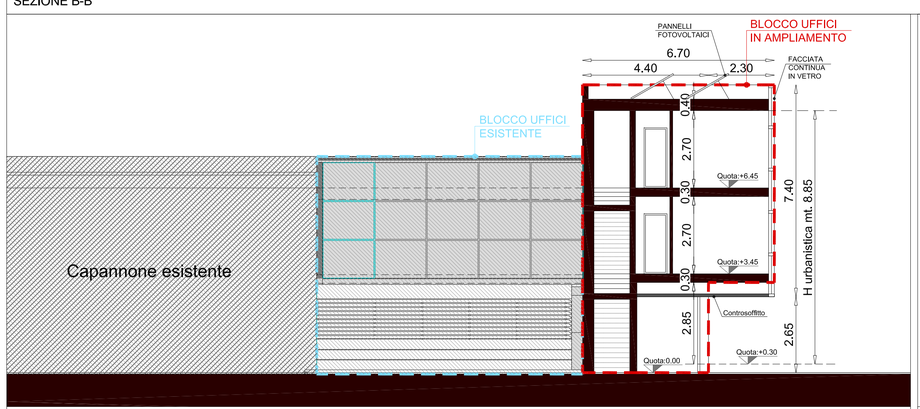

SEZIONE A-A scala 1:100

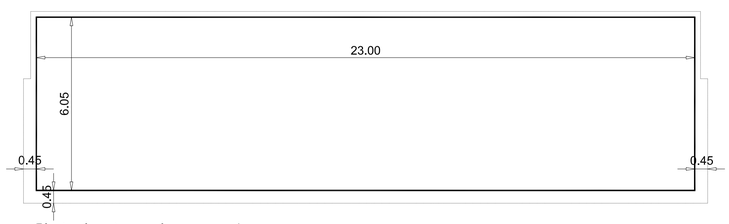

Pianta piano terra, primo e secondo

Calcolo cubatura realizzabile (ai sensi della L.R. 14/2009, Art. 2): mc 881.25 cubatura esistente (vedi Tav. n. 8) x 40% = mc 1233.75

Cubatura di progetto: mt 23.00 x mt. 6.05= mq 139.15 x h8.85= mc 1231.78

VERIFICA CUBATURA= mc 1231.78 in progetto < mc 1233.75 realizzabili

CALCOLO E VERIFICA CUBATURA scala 1:100