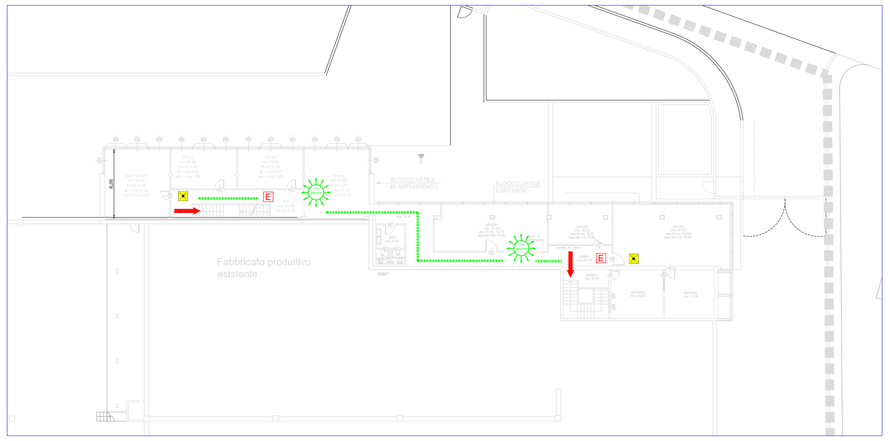

Pianta Piano Primo uffici - Scala 1:250

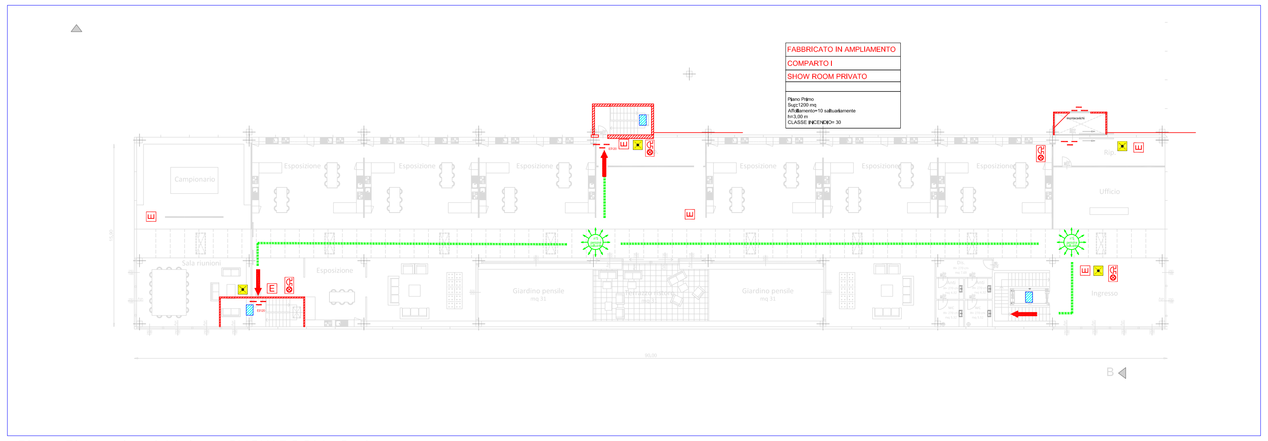

Pianta Piano primo fabbricato-SHOW ROOM - Scala 1:250

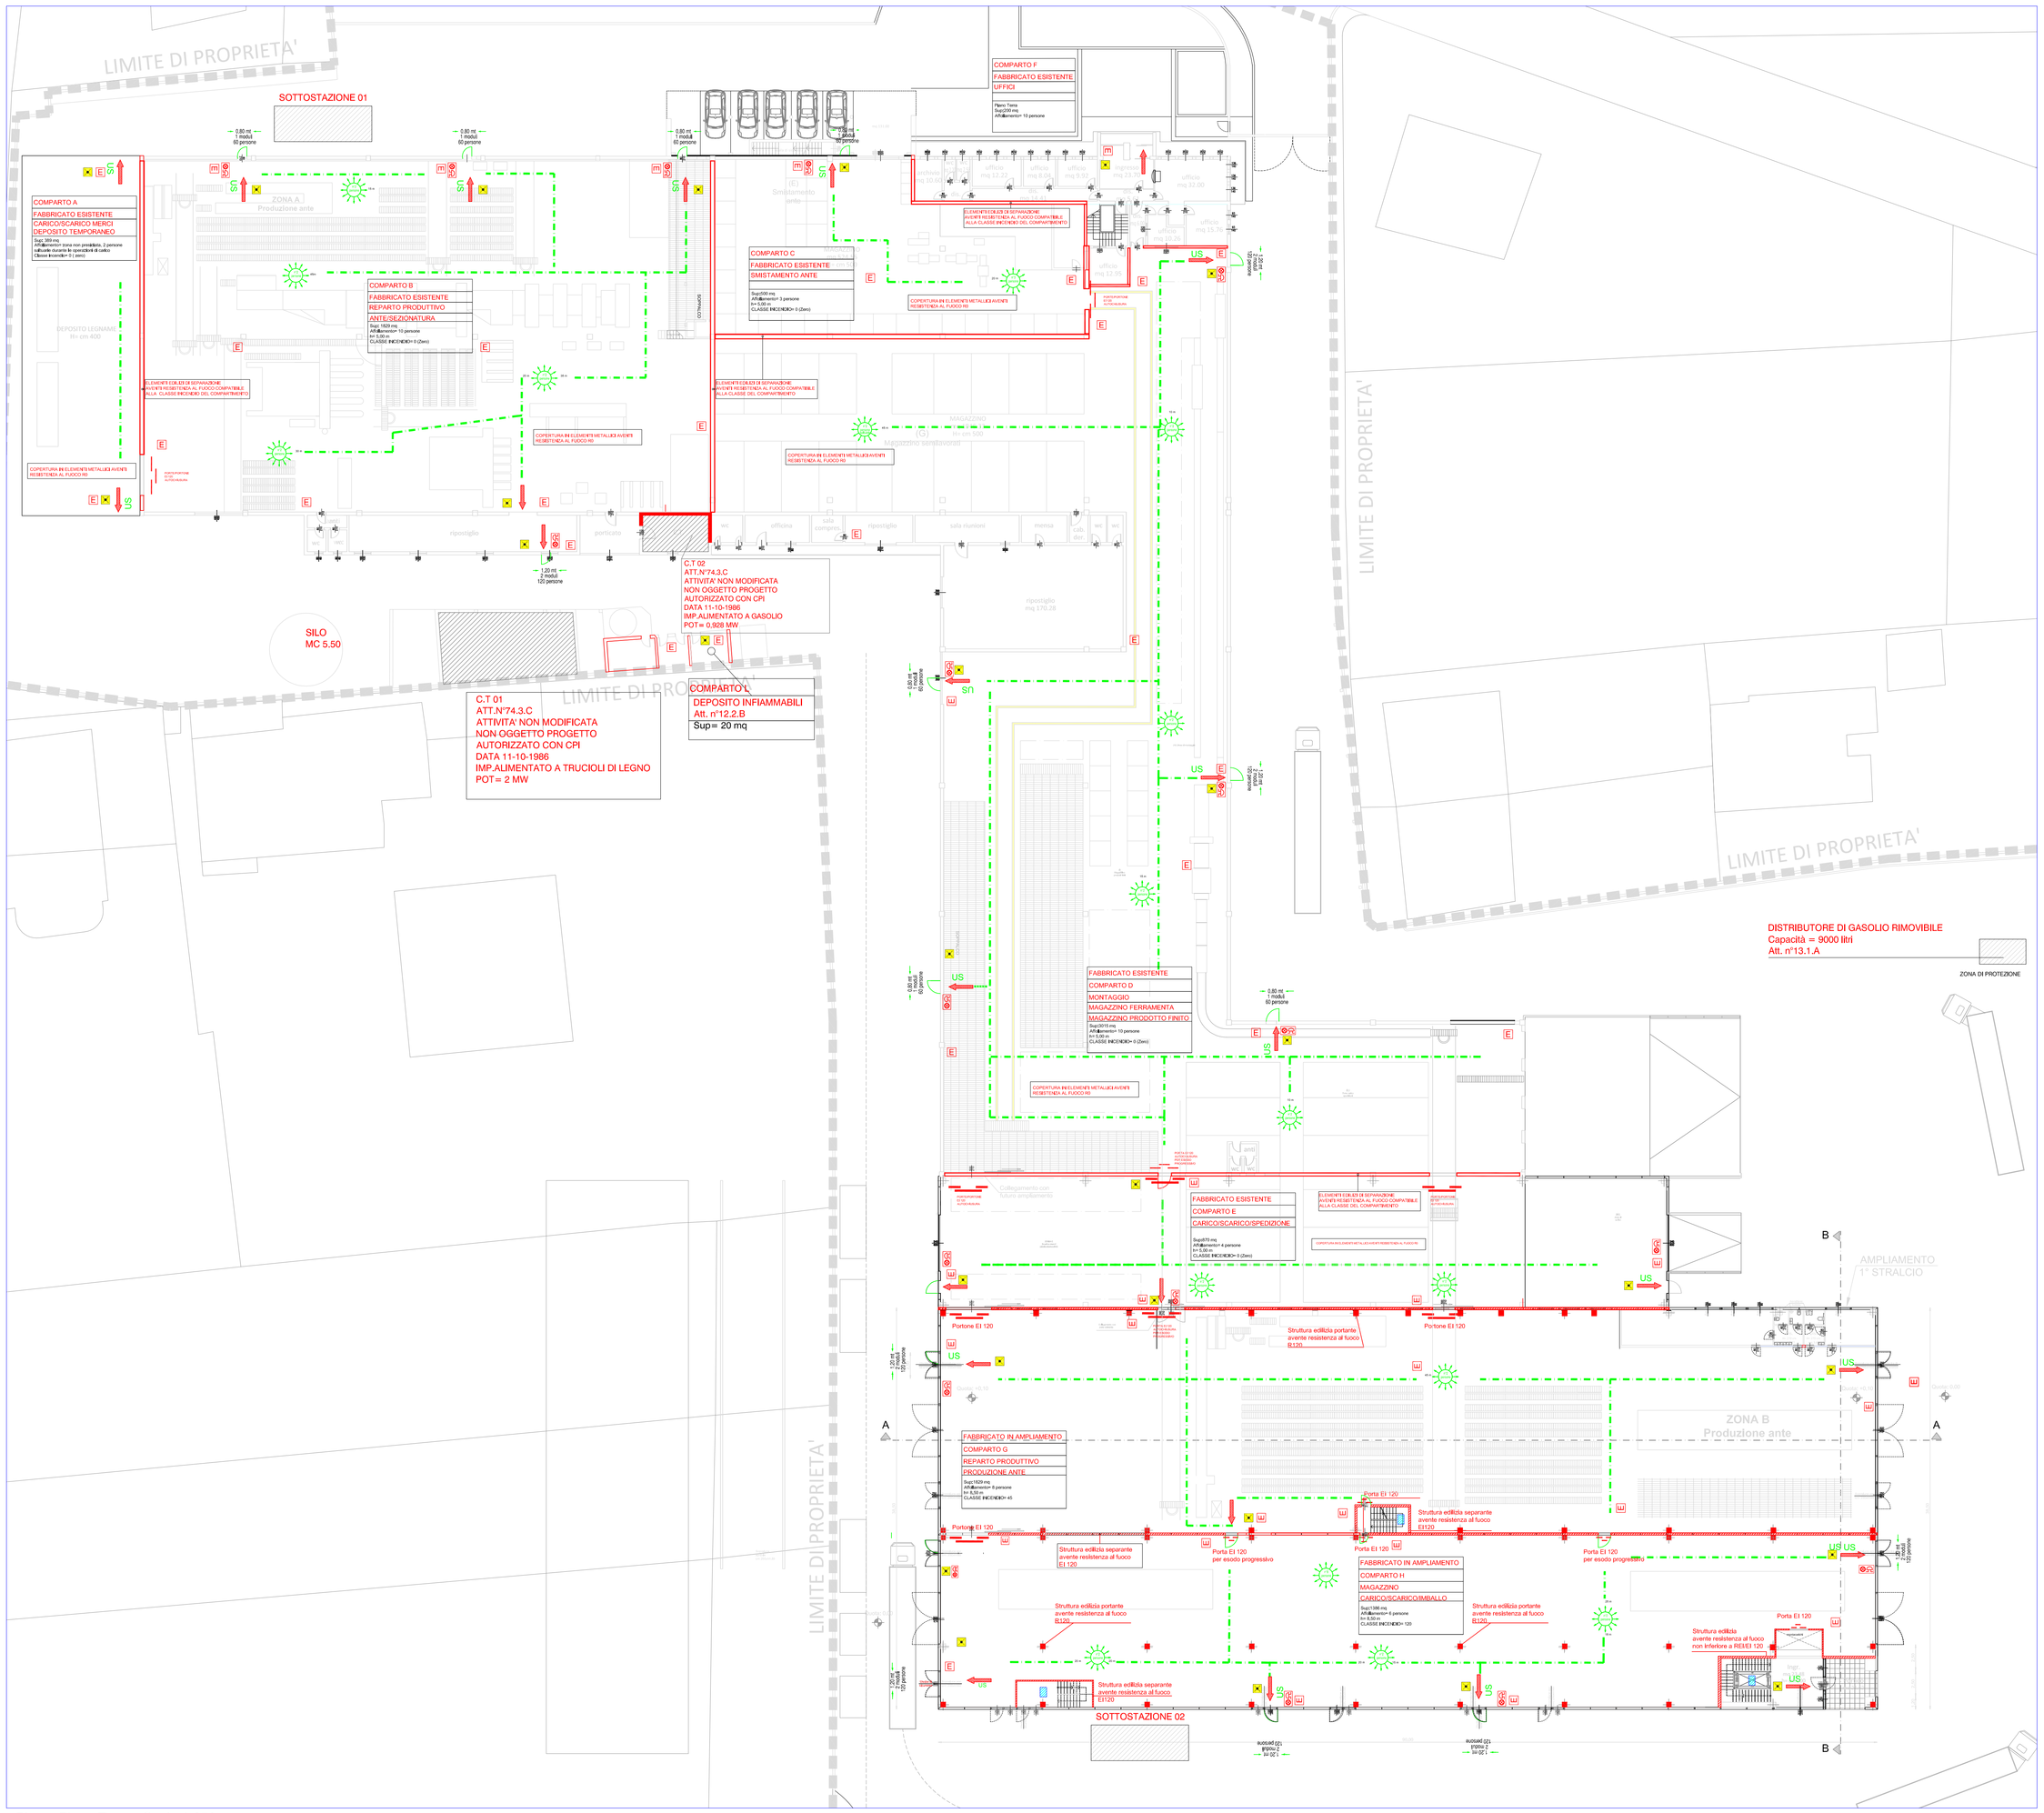

Pianta Piano Terra - Scala 1:250

LEGENDA

E	Estintore portatile con estinguente adeguato
E_{CO2}	Estintore portatile da 5 Kg CO2
	Pulsante manuale di segnalazione allarme e targa di allarme incendio ottico - acustico
	Idrante a muro UNI 45 corredato di lancia e manichetta flessibile da 25 metri
	Idrante soprassuolo UNI 70
	Tubazioni rete idranti in PEAD e in acciao, esistenti
	Uscita di emergenza orizzontale
	Uscita di emergenza verso il basso
	Percorso d'uscita
	Percorso d'accesso dei mezzi di soccorso
	Lampada di emergenza
	Quadro elettrico generale
Q.E.	Pulsante di sgancio linee elettriche
	Struttura portante avente resistenza al fuoco predeterminata
	Struttura separante avente resistenza al fuoco predeterminata
	Porta tagliafuoco munita di dispositivo di autochiusura
ENFC	Lucernario fiesso e apribile Evacuatore fumo e calore tipo ENFC

N.B:Il presente eleborato non è un esecutivo architettonico.
Gli elementi di progetto inseriti riguardano solo i presidi antincendio relativamente alla redazione del progetto di prevenzione incendi ai sensi dell'art.3 D.P.R 151/11

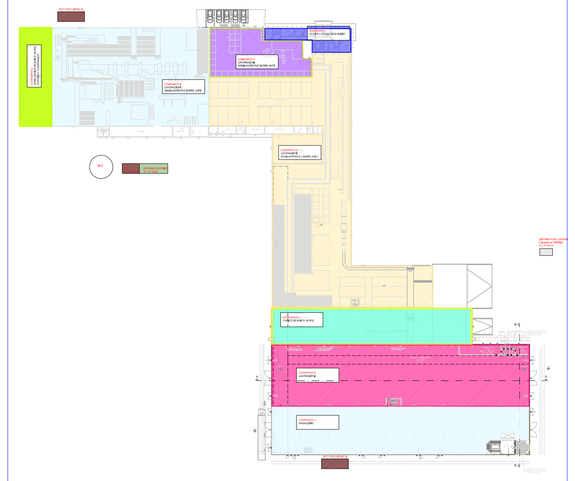

Layout - Stato di Progetto

sinthesi engineering

SINTHESI ENGINEERING SRL
SOCIETA' DI INGEGNERIA

Padoin dott. Antonio - Andreola geom. Pierpaolo
Bortot per. ind. Cristian - Canal per. ind. Mauro - Toffolon ing. Luigi

Sede Operativa: Via Brigata nr. 25 - 31010 Farra di Soligo (TV)
Sede Legale: Via Alba nr. 20 - Arcano, P. 31053, Pieve di Soligo (TV)
cell.338.8437781 fax.0438/1940004 mail: info@sinthesi.it
cod.fisc. e P.IVA 04313220268 - Rea di Treviso 337615
cap. soc. € 20.000,00 i.v. - iscr. reg. imp. di Treviso n. 309495

Direttore Tecnico
Dott.Ing. Luigi Toffolon

Coordinatore di Progetto
Geom.Pierpaolo Andreola

Collaboratori di Progetto
Dott.Ing.Lorenzo Faccini

Regione del Veneto
Provincia di Treviso
Comune di Sernaglia della Battaglia

Committente
Zecchinon Cucine srl
Via Castello, 133-31020 Sernaglia della Battaglia (TV)
Tel. 0438/860341

Sinthesi Engineering

Direttore Tecnico:

Cliente:

Oggetto
Ampliamento e modifiche fabbricato esistente
Locato in via Castello n° 133
Sernaglia della Battaglia (TV)

Progetto
Domanda valutazione del progetto ai sensi DPR 151/11
Att.n°37.2.C;70.2.C;12.2.B;74.3.C;13.1.A
Pianta
Percorsi esodo, sfollamento, classi incendio, presidi

Elaborato: P.I.
Fase:

Tavola: 02
Scala: varie

Data emissione: 13 Dicembre 2013

File: 325PDVP0100_02 Pianta
Codice commessa:

revisione	data	descrizione	redatto	controllato	approvato
00	25/10/2013	EMESSO PER VALUTAZIONE PRELIMINARE PROGETTO	L.F	P.A	L.T
01	18/11/2013	AGGIORNAMENTO LAYOUT ARCHITETTONICO	L.F	P.A	L.T
02	13/12/2013	Domanda Valutazione Progetto	L.F	P.A	L.T

IL PRESENTE DOCUMENTO E' PROPRIETA' AZIENDALE, LA SOCIETA' TUTELERA' I PROPRI DIRITTI A TERMINE DI LEGGE