




PROSPETTO EST

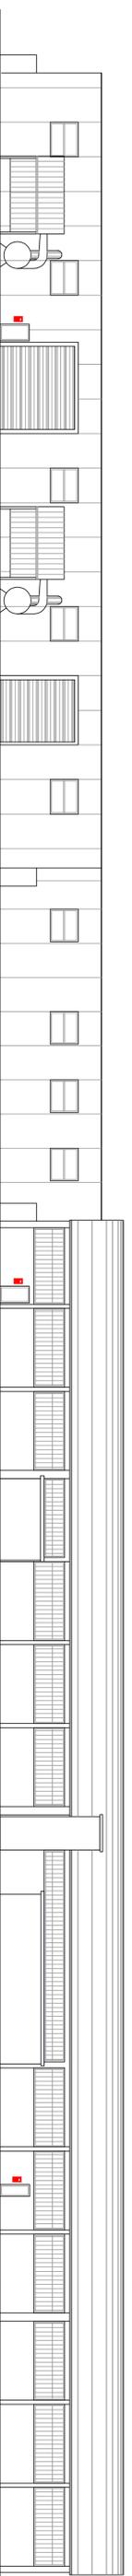


PROSPETTO OVEST

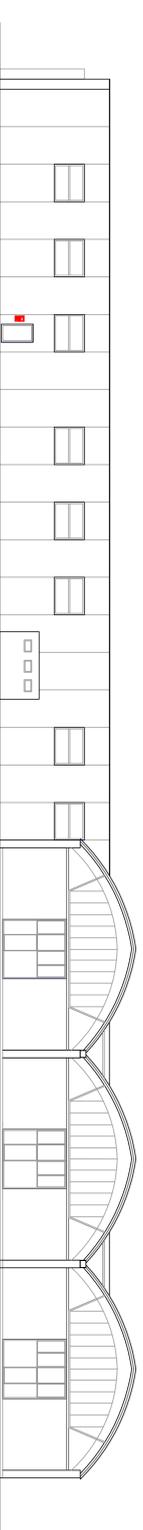

PROSPETTO SUD

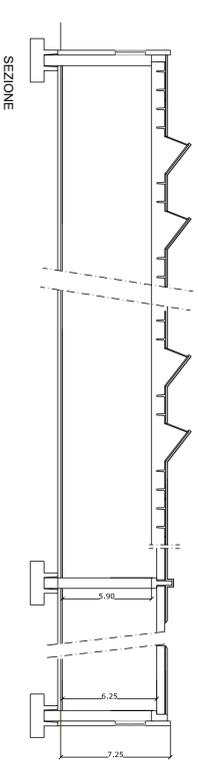

SEZIONE

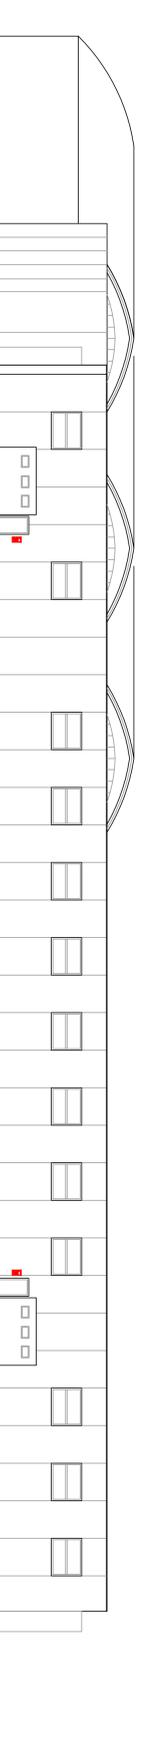

PROSPETTO NORD



Studio Associato M. & T.
di Milano, Por. Ind. Luino e Tuffet Ing. Michele
Via Capovilla n° 93 - Pieve di Soligo (TV)
Tel: 0438/83486 - Fax: 0438/984843 - e-mail: info@studmte.it

Ditta: **MARKA S.r.l.**

Comune: **SERNAGLIA DELLA BATTAGLIA**

Oggetto: **PREVENZIONE INCENDI**

Prospetti e sezione
Riqualificazione attività produttiva mediante SU/AP con demolizione e ricostruzione fabbricati in variante allo strumento urbanistico generale vigente ai sensi del DPR 160/2010 e art. 4 della L.R. 5/2012

Tavola: **3** Scala: **1:200**

Data: **30/10/2013** Age:

Il Tecnico:

Lo Studio Associato M. & T. si riserva a termine di legge la proprietà del presente disegno su tutto il territorio amministrativo del comune di Sernaglia della Battaglia.

