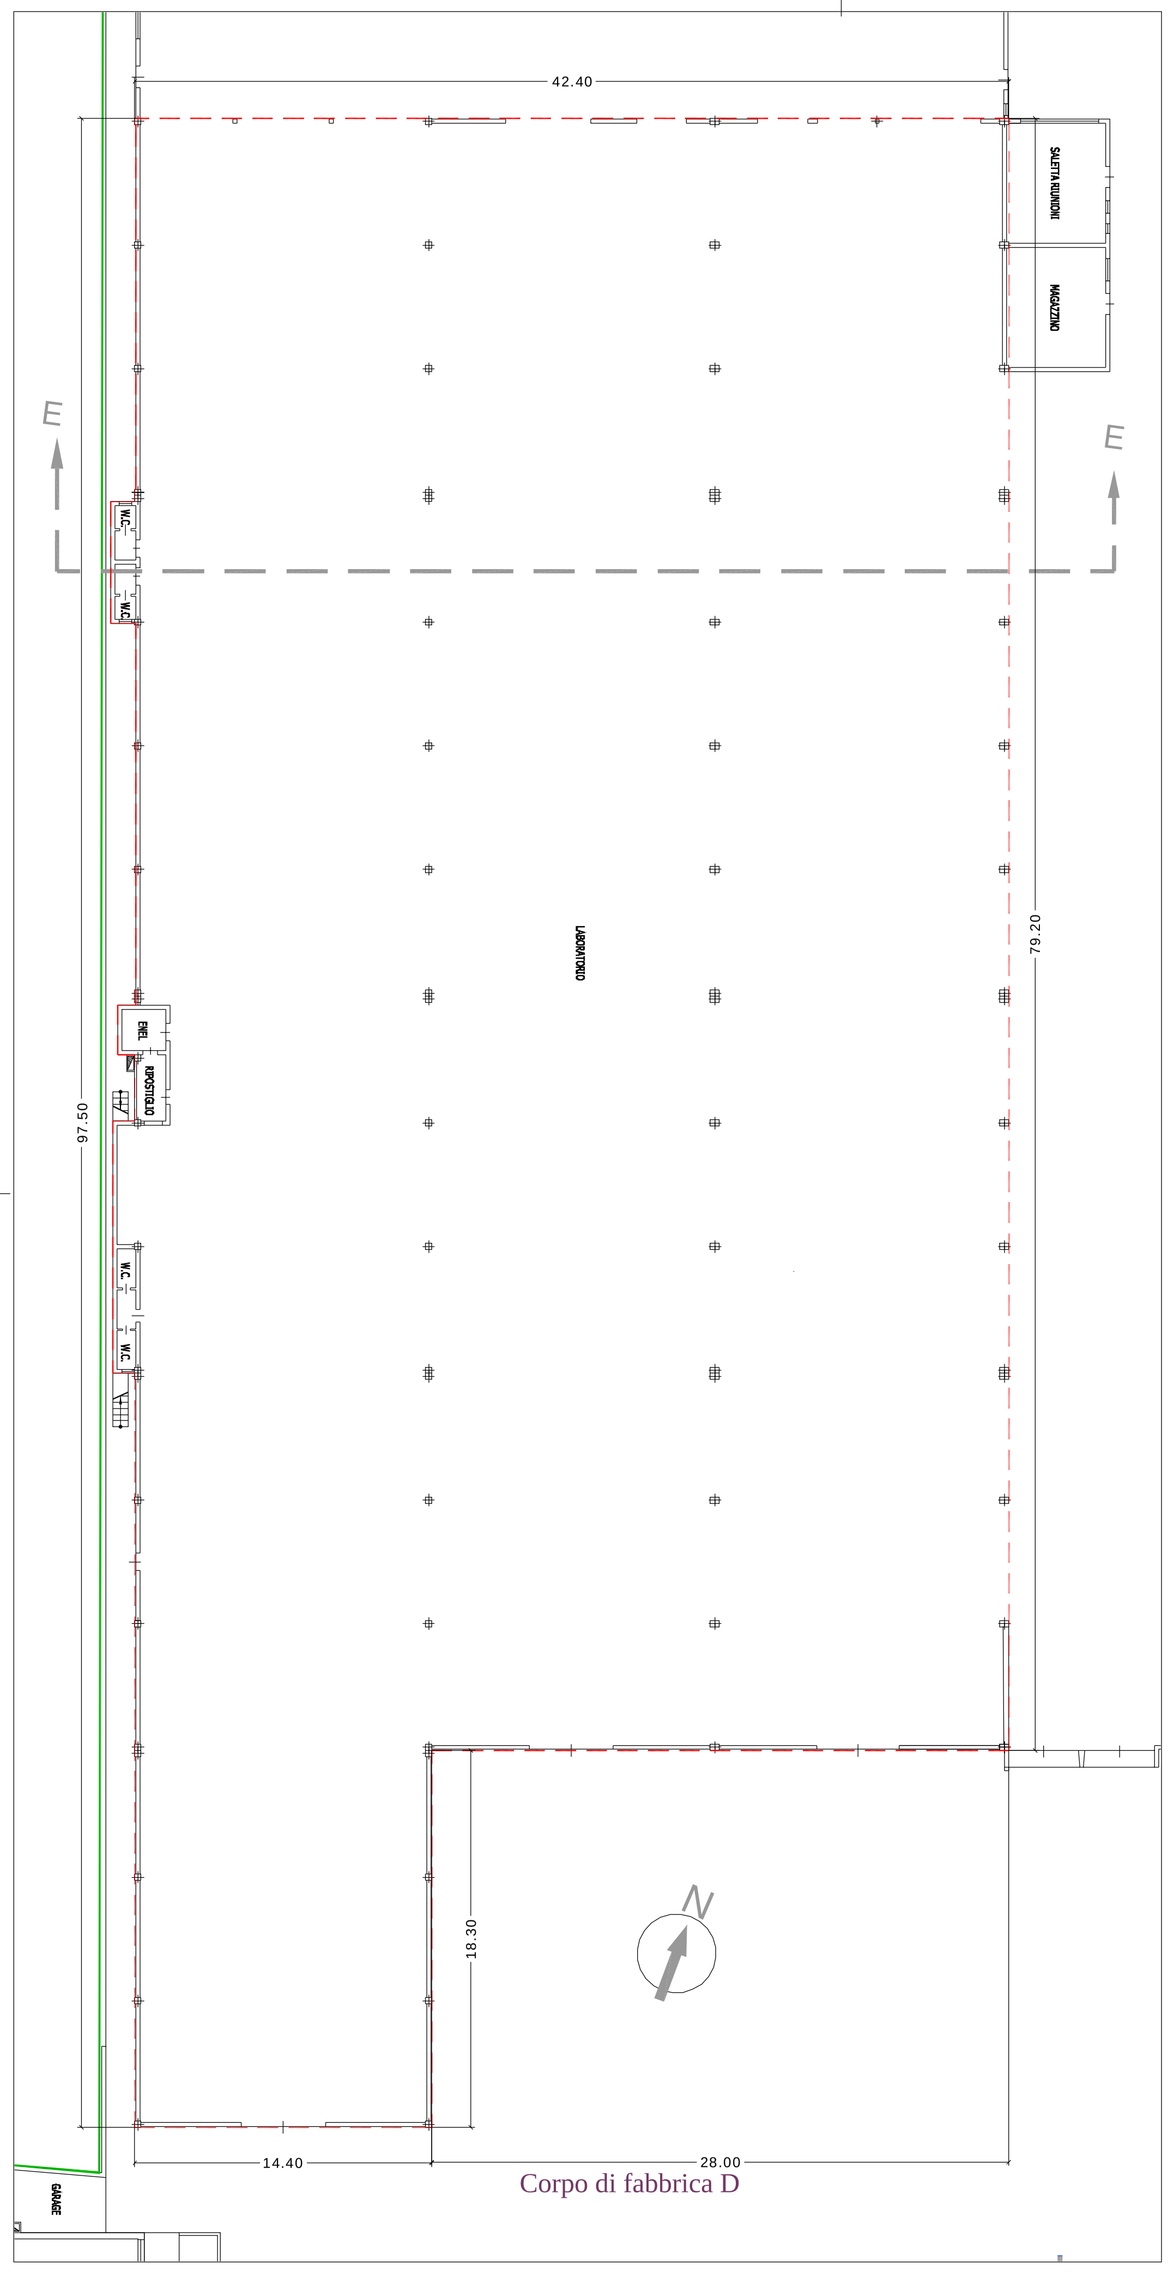

Corpo di fabbrica D

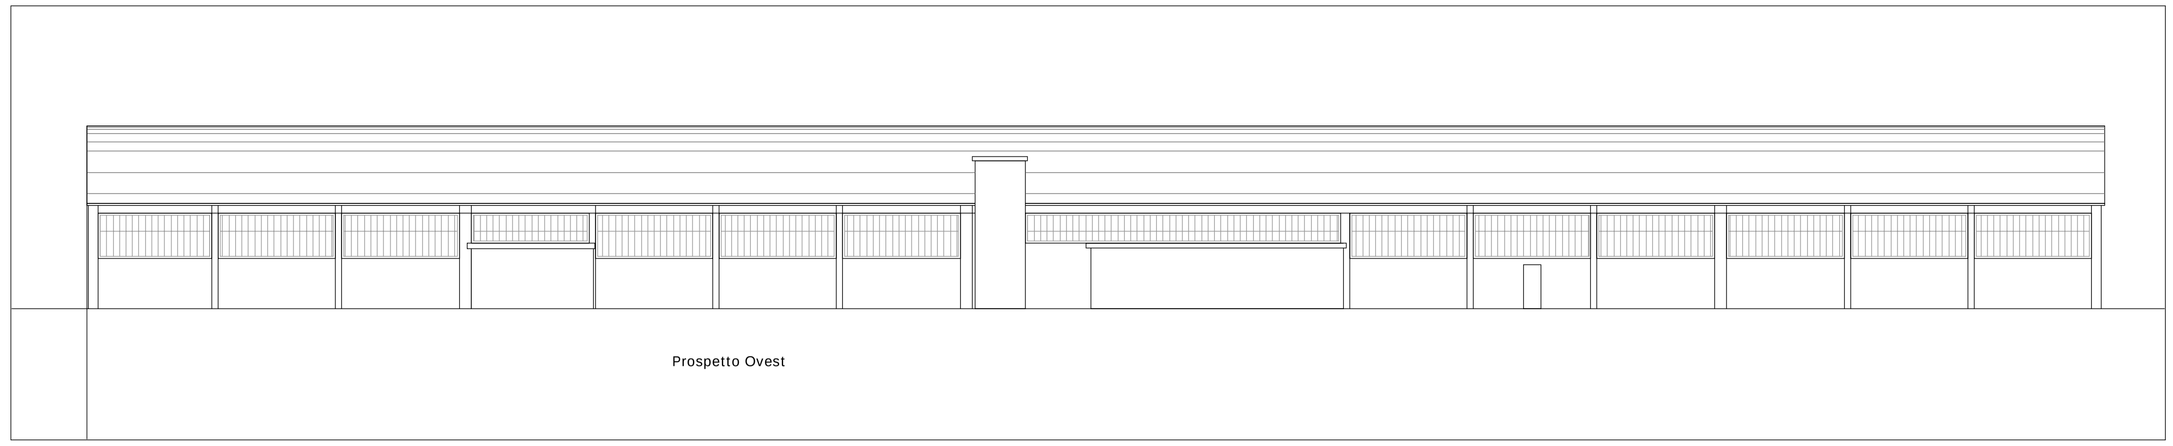

Prospetto Ovest

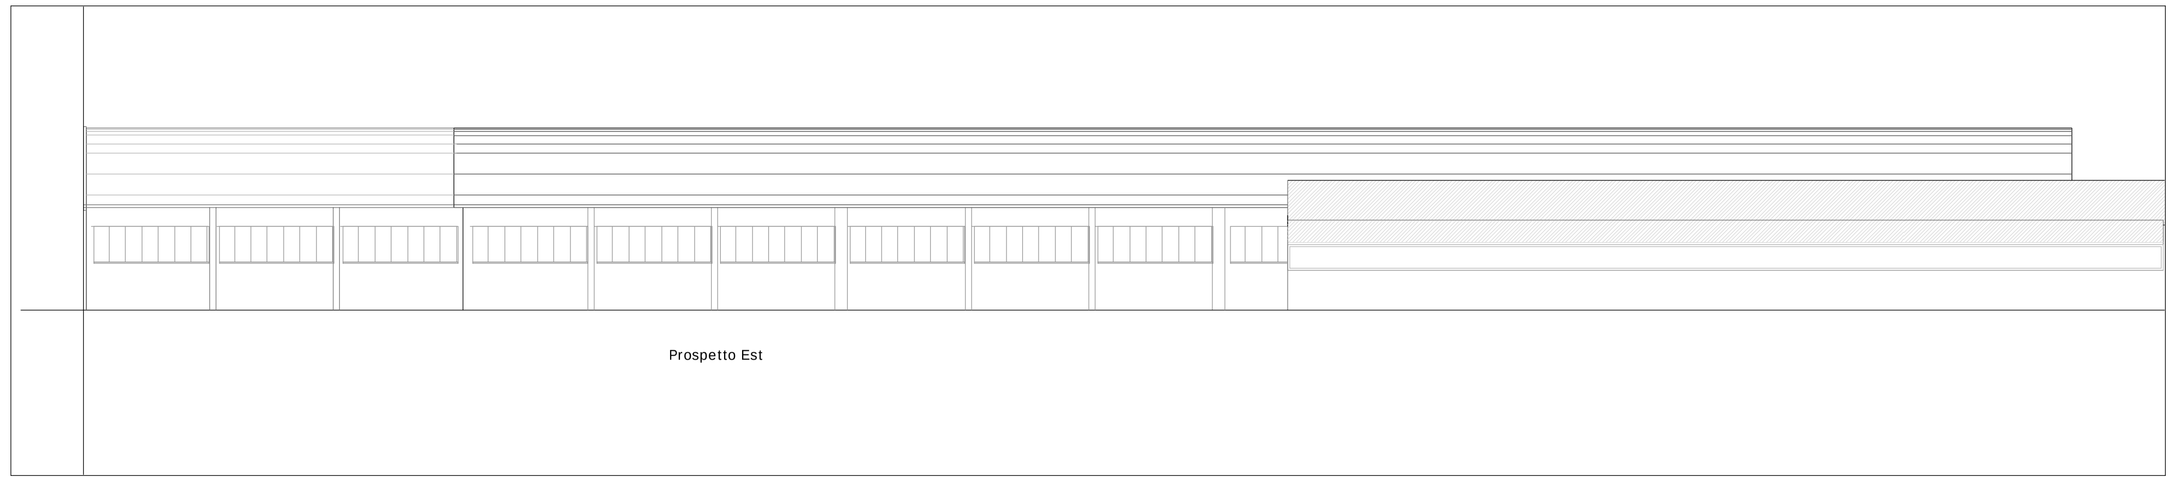

Prospetto Est

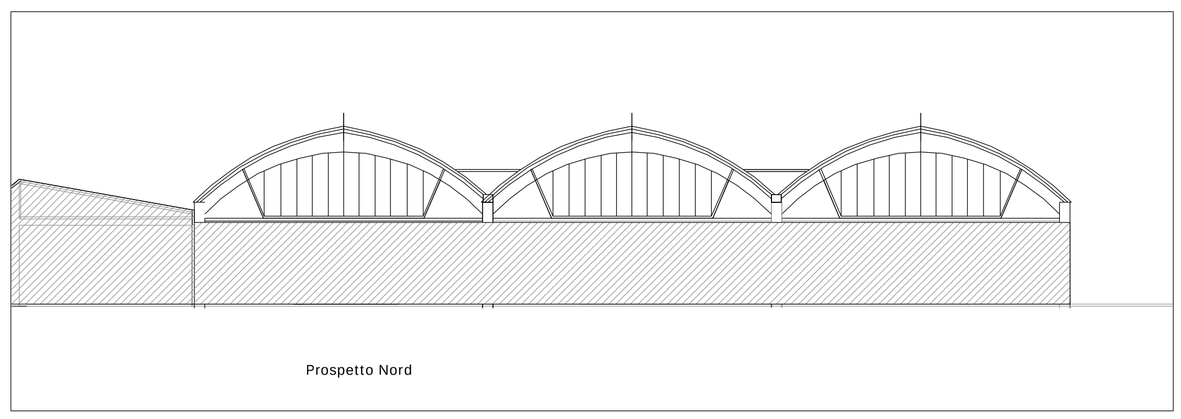

Prospetto Nord

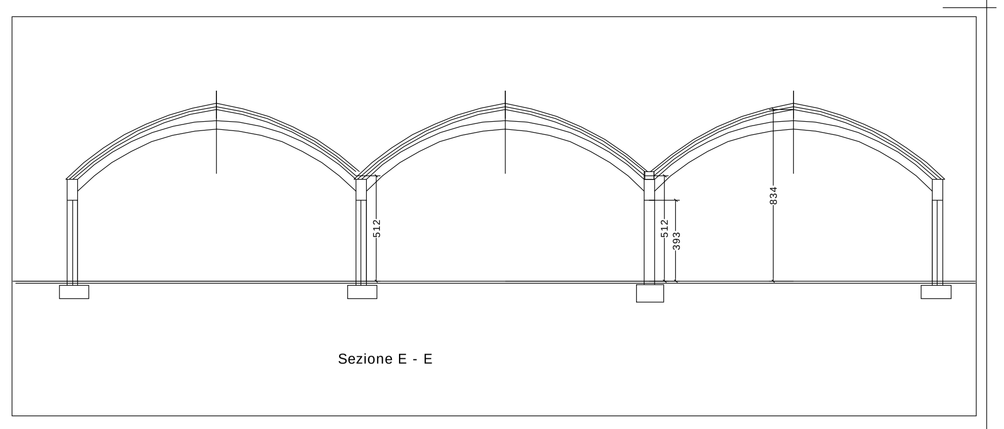

Sezione E - E

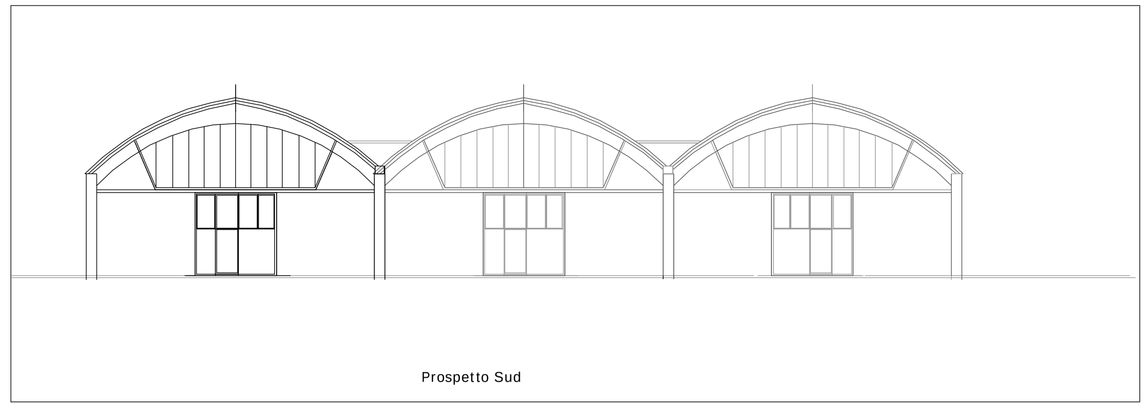

Prospetto Sud

Corpo di fabbrica D

per Committente

F.to arch. Adriano Zanoni

F.to Corazzin Mosè

Comune di Sernaglia della Battaglia **Provincia di Treviso**

Progetto di : **Riqualificazione attività produttiva mediante SUAP**
con demolizione e ricostruzione fabbricati in variante allo strumento urbanistico generale vigente ai sensi del DPR 160/2010 e art. 4 della L.R. 55/2012

Tavola : 5

Planimetria Stato di fatto
Corpo di fabbrica E

Scala : 1/200
Data : Gennaio 2014

Committente : **MARKA s.r.l. - Ind. Mobili Corazzin s.p.a.**

Progettista *Architetto Adriano Zanoni* *Moriago d.B. via Roma 99 c.f.:ZNN DRN 47E19 F729Q*