




Prospetto Nord

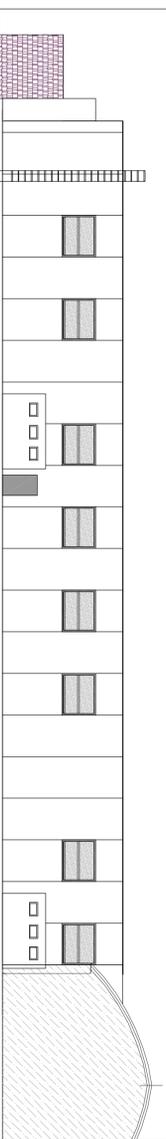


Prospetto Sud

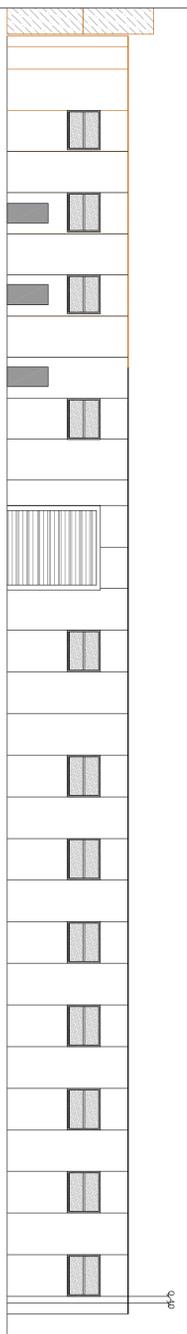


Prospetto Est

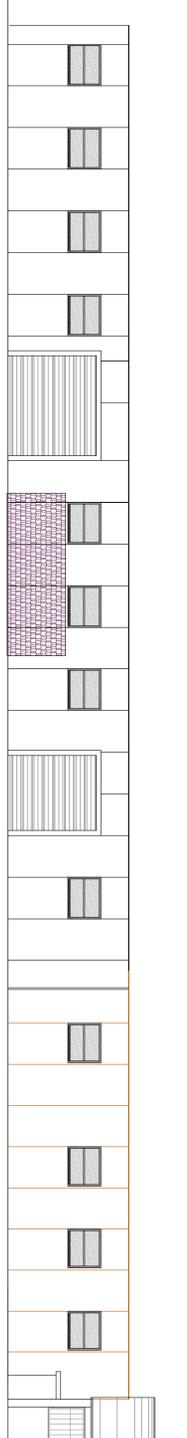


Prospetto Ovest

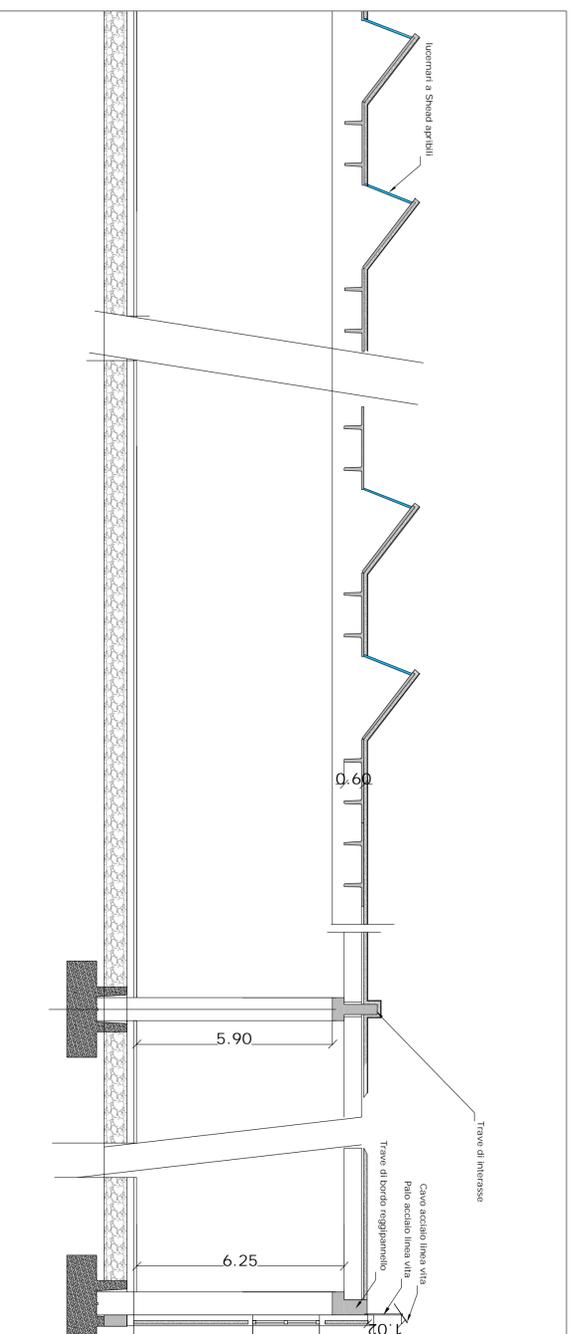

Sezione Y - Y nuova costruzione

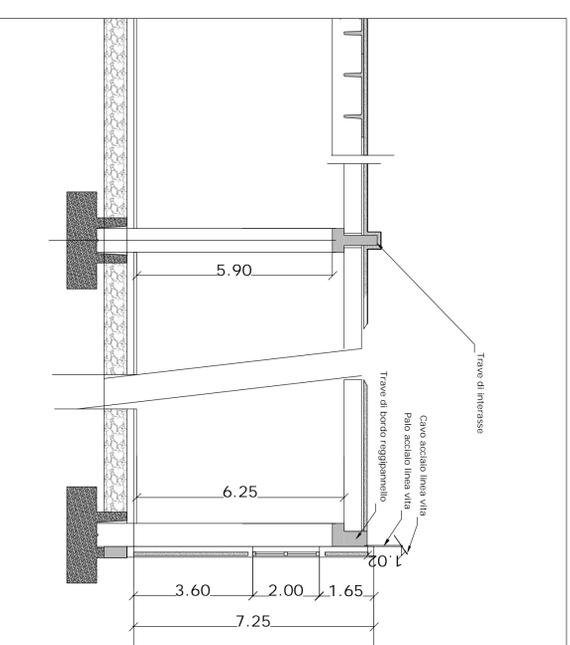

Sezione X - X nuova costruzione

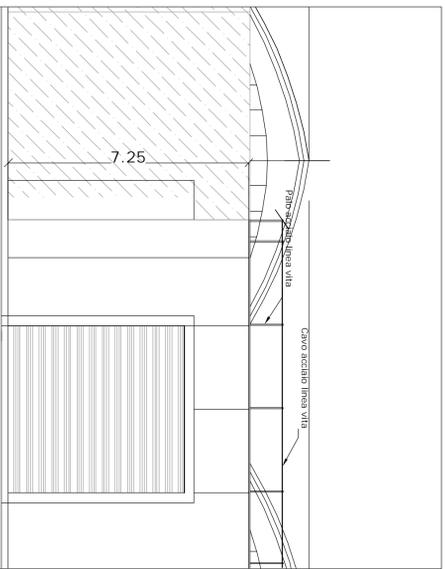

F:10 arch. Adriano Zanoni

per Committente  
F:10 Corazzin Mosè

**Comune di Sernaglia della Battaglia** **Provincia di Treviso**

Progetto di: **Riqualificazione attività produttiva mediante SUAP**  
non demolizione e ricostruzione fabbricati in sanatoria  
 sito di recupero autorizzato con delibera di Consiglio del  
 DPR 160/2010 e art. 4 della L.R. 55/2012

Tracce: **7**  
 Corpo Nuova Costruzione  
 Prospetti e sezioni

Committente: **MARKA s.r.l. - Ind. Mobili Corazzin s.p.a.**

Progettata: **Architetto Adriano Zanoni** Montigo d.B. via Roma 99 c.f.:ZNN DNN 47E19 F7290



Scala: 1/200  
 Data: Gennaio 2014