

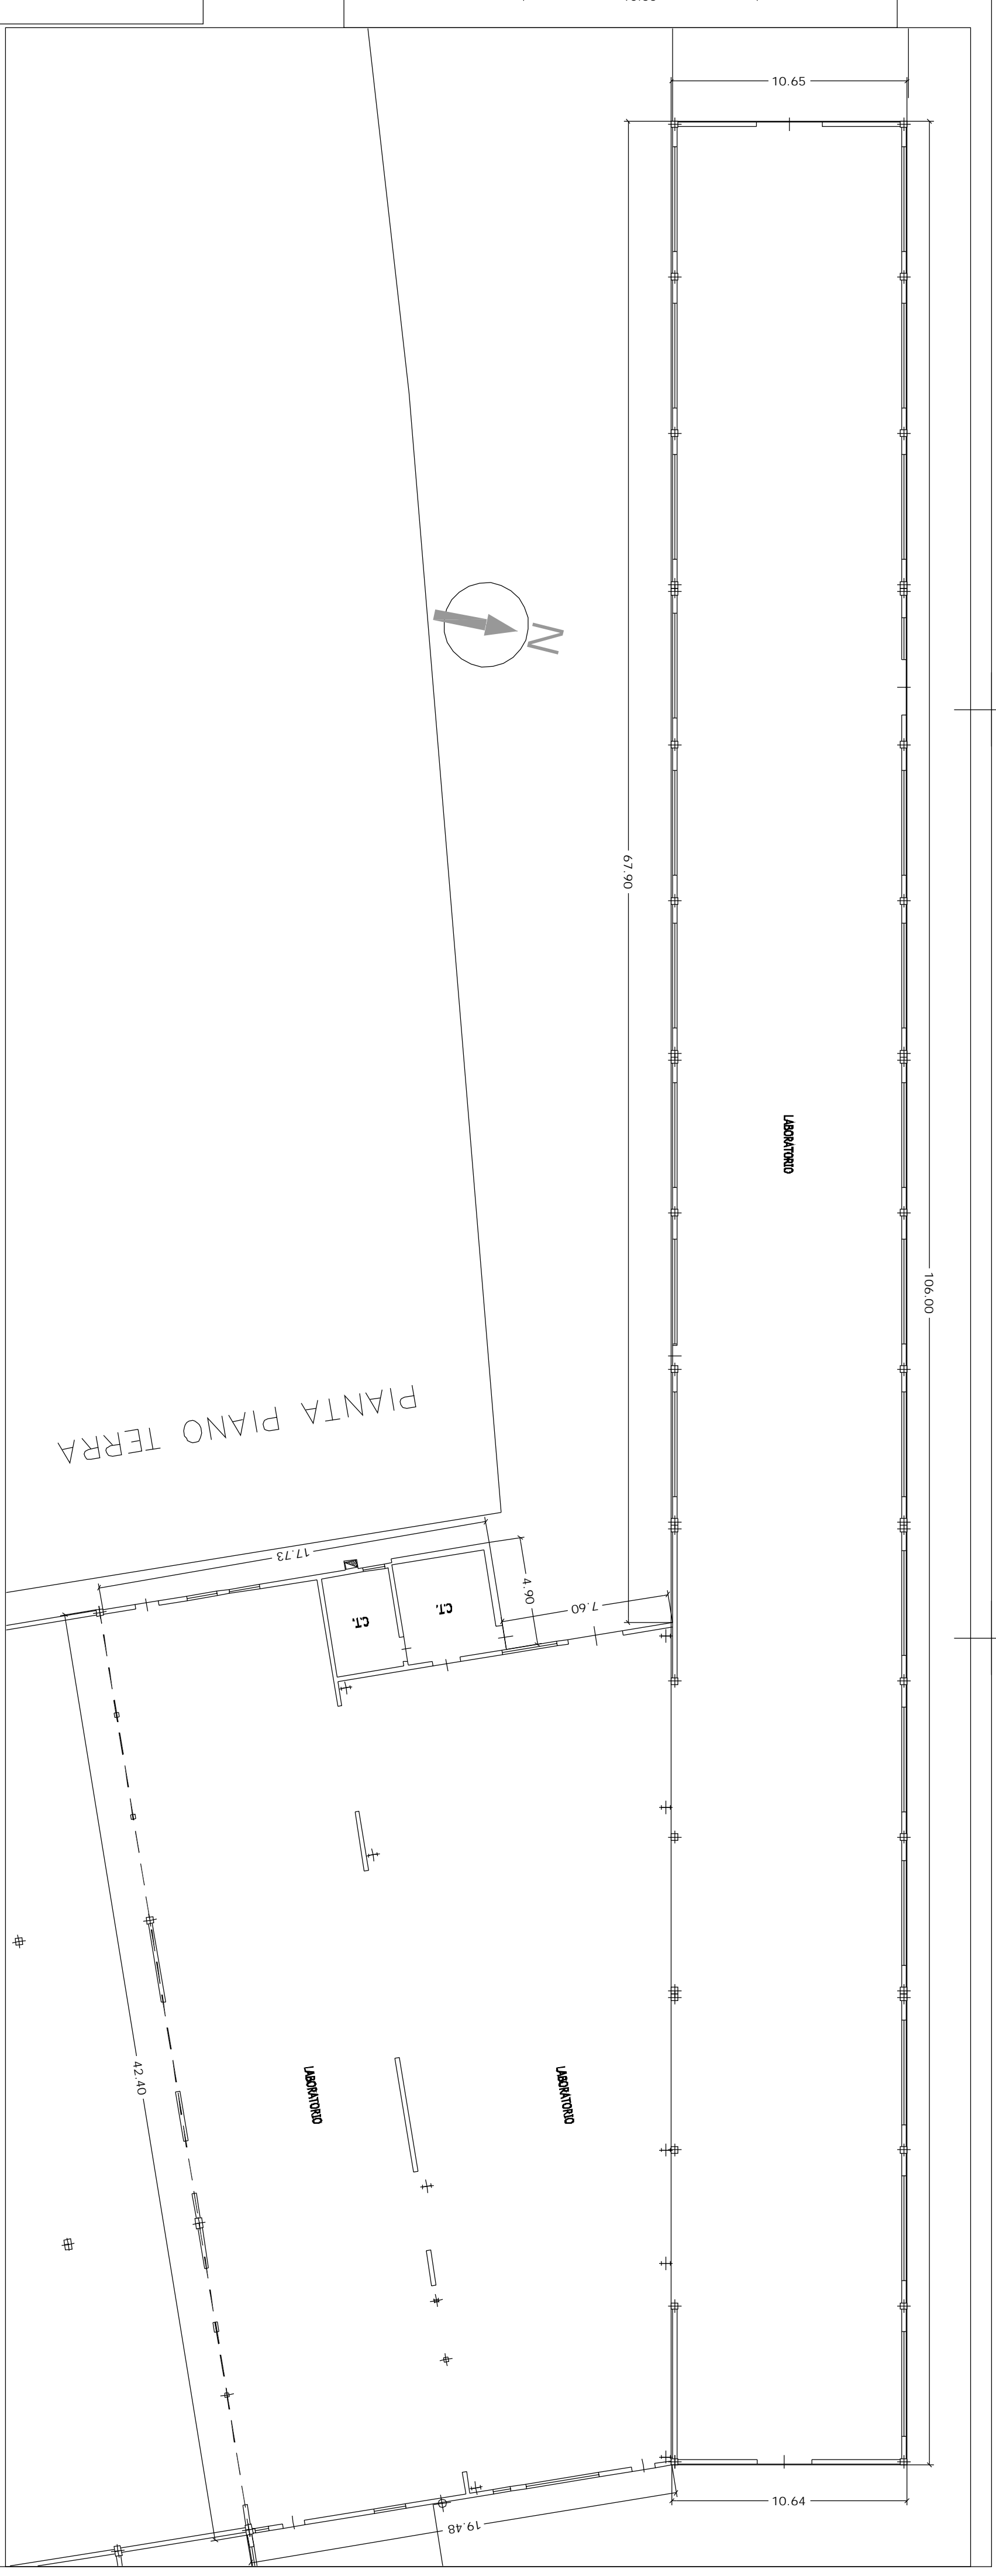
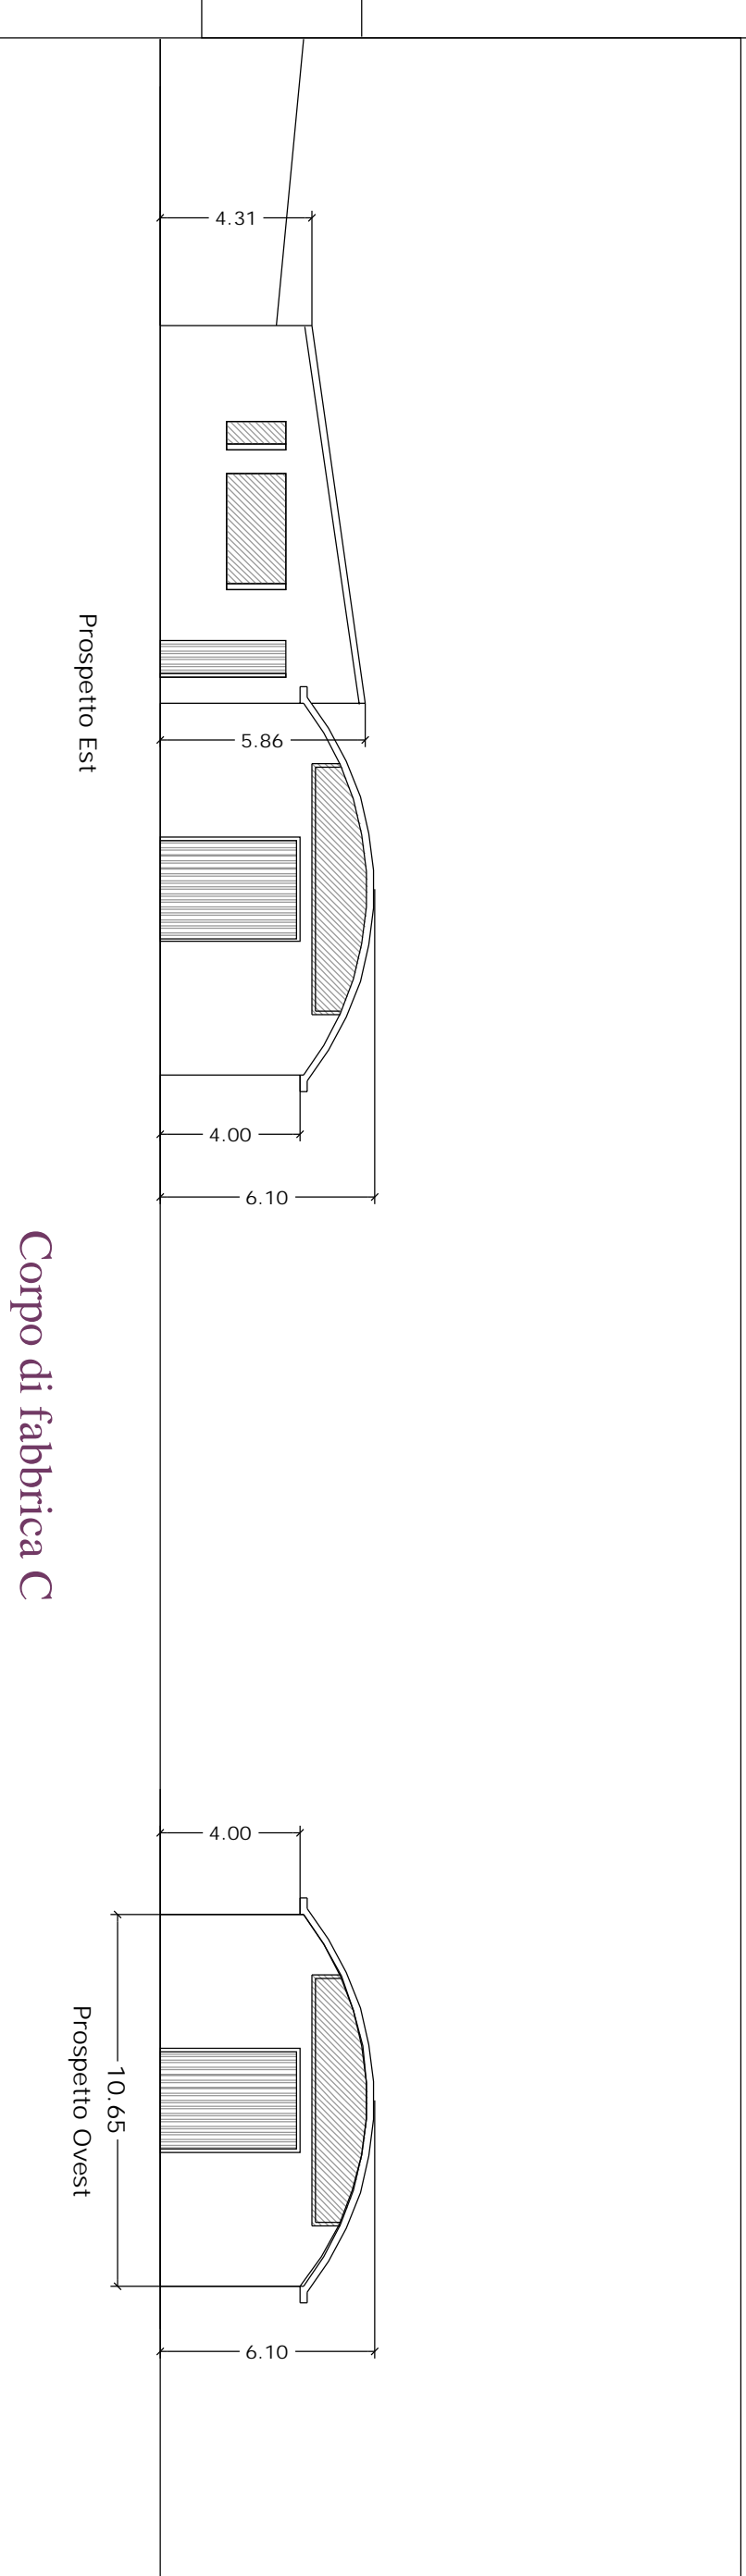


Corpo di fabbrica B

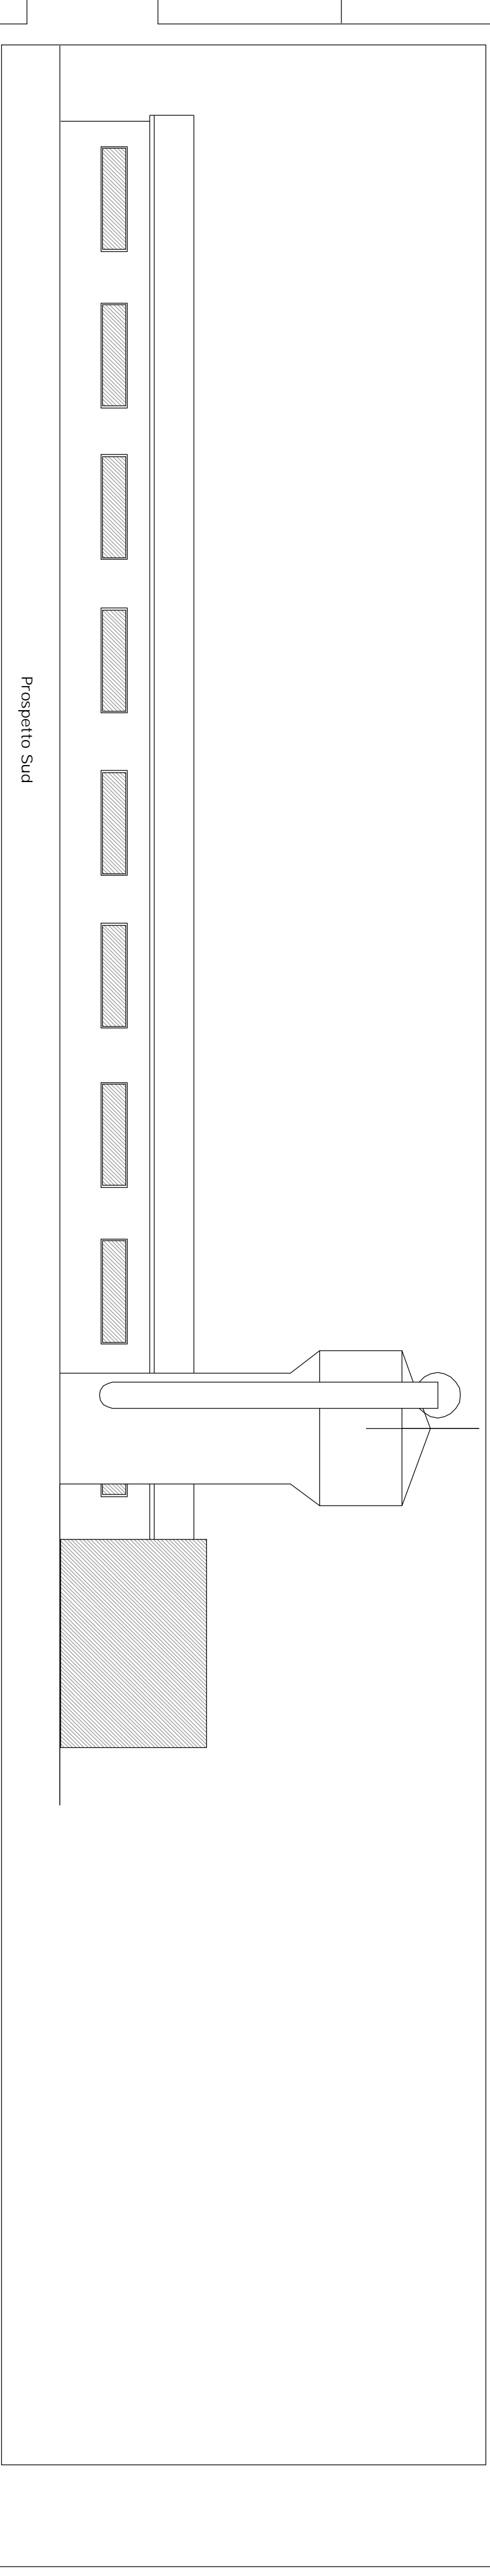

Corpo di fabbrica C

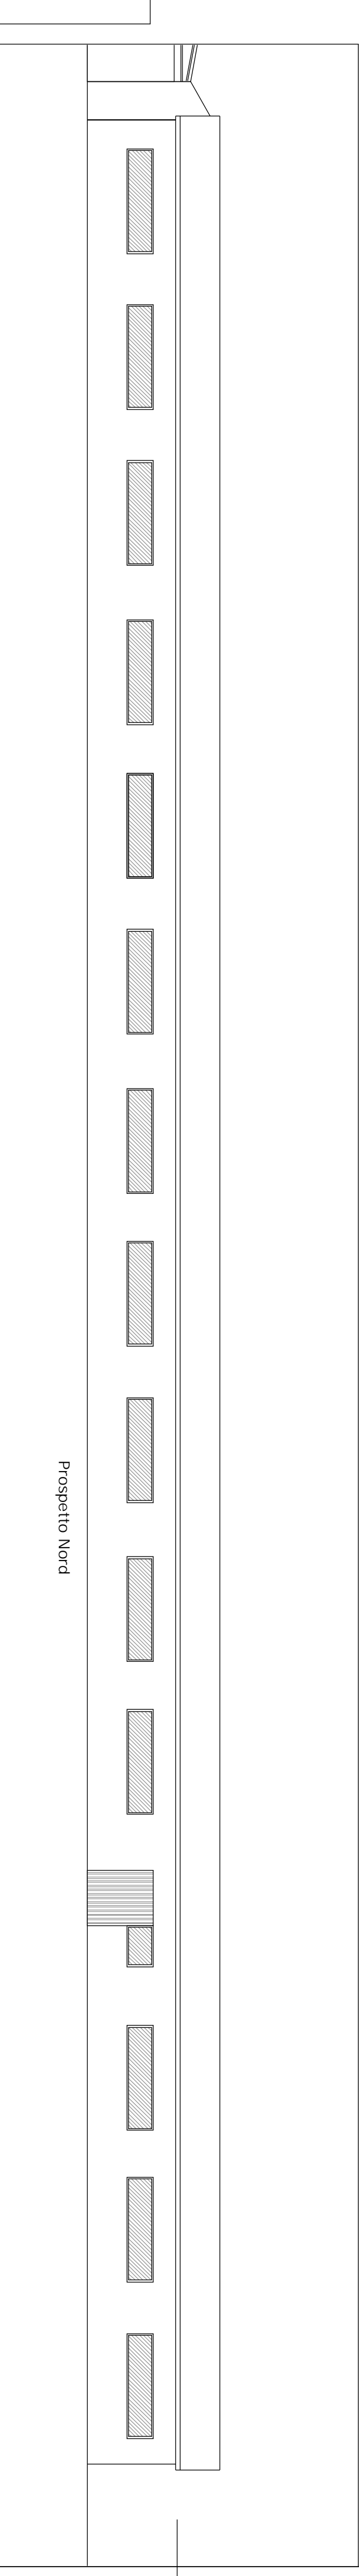

Corpo di fabbrica C

Comune di Sernaglia della Battaglia Provincia di Treviso

Progetto di: **Riqualificazione attività produttiva mediante SUAP**
 con demolizione e ricostruzione fabbricati in variante
 allo strumento urbanistico generale vigente ai sensi del
 DPR 160/2010 e art. 4 della L.R. 55/2012

Planimetria Stato di fatto
 Corpo di fabbrica B - C



per Committente
 F.10 Corazzin Mosè
 F.10 arch. Adriano Zanoni
 per Committente
 F.10 Corazzin Mosè

Scala: 1/200
 Data: Gennaio 2014
 Tavola: 3
 Commitente: **MARKA s.r.l. - Ind. Mobili Corazzin s.p.a.**
 Progettata: **Architeto Adriano Zanoni** Montigo d/B via Roma 99 c.f.:ZNN DRY 47E19 F739G