

COMUNE DI
SERNAGLIA DELLA BATTAGLIA

PIANO DI RIQUALIFICAZIONE CON
AMPLIAMENTO DELLA SEDE
AZIENDALE.

Progetto ampliamento attività
produttiva, ai sensi della
L.R. 55/2012 - S.U.A.P.

ZECCHINON CUCINE
COMPONIBILI SRL

TAV. N° **1b**

PROPOSTA DI VARIANTE AL P.A.T.I. :

PATI vigente - elab. 07-04 - Carta
trasformabilità -
Estratto PATI vigente - elab. 07-04 -
Carta trasformabilità -
Proposta di variante PATI

SCALA 1:5000
SCALA 1:5000


PROGETTISTA:

Arch. Franco Tomasella

DATA: 24/02/2014


REVISIONE:

FILE:

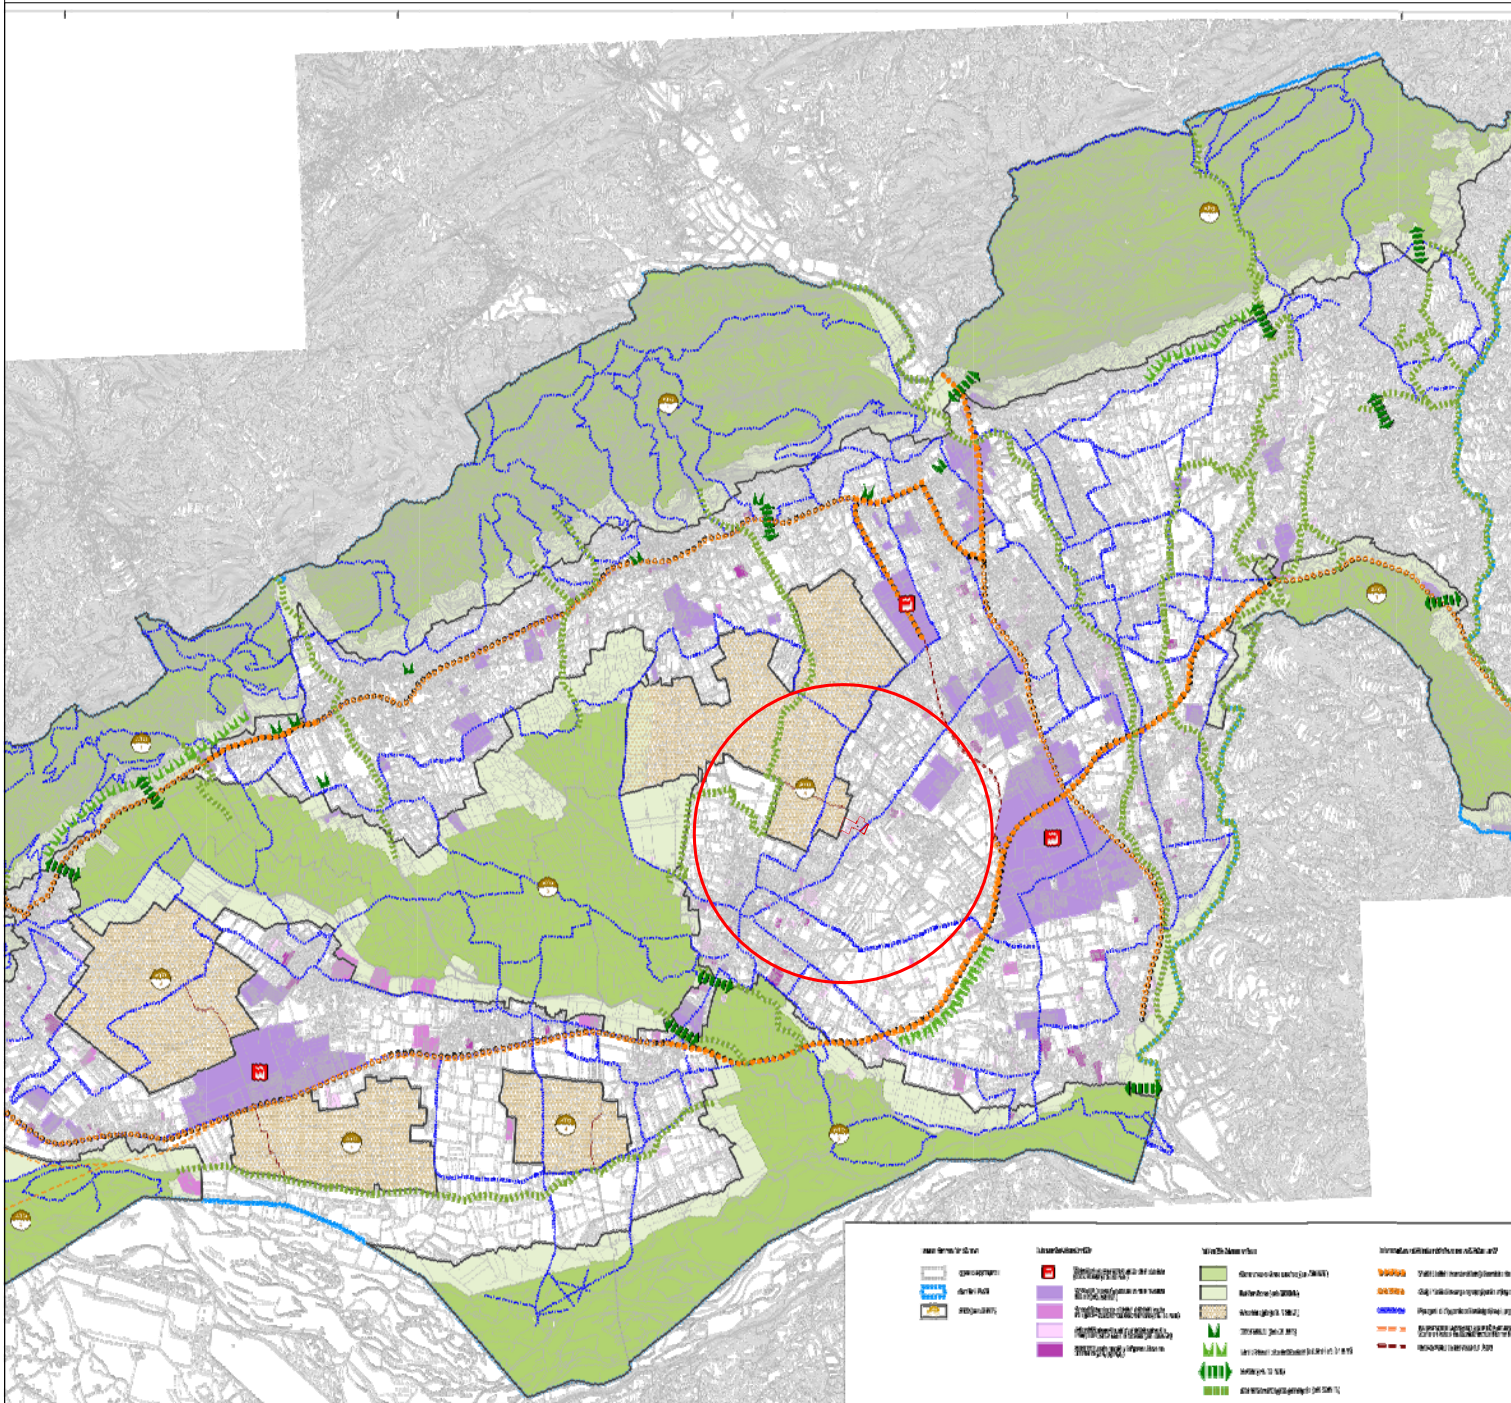

PATI VIGENTE - ELABORATO 07-04 - CARTA DELLE TRASFORMABILITA' -


ESTRATTO P.A.T.I. VIGENTE - Carta delle trasformabilità -

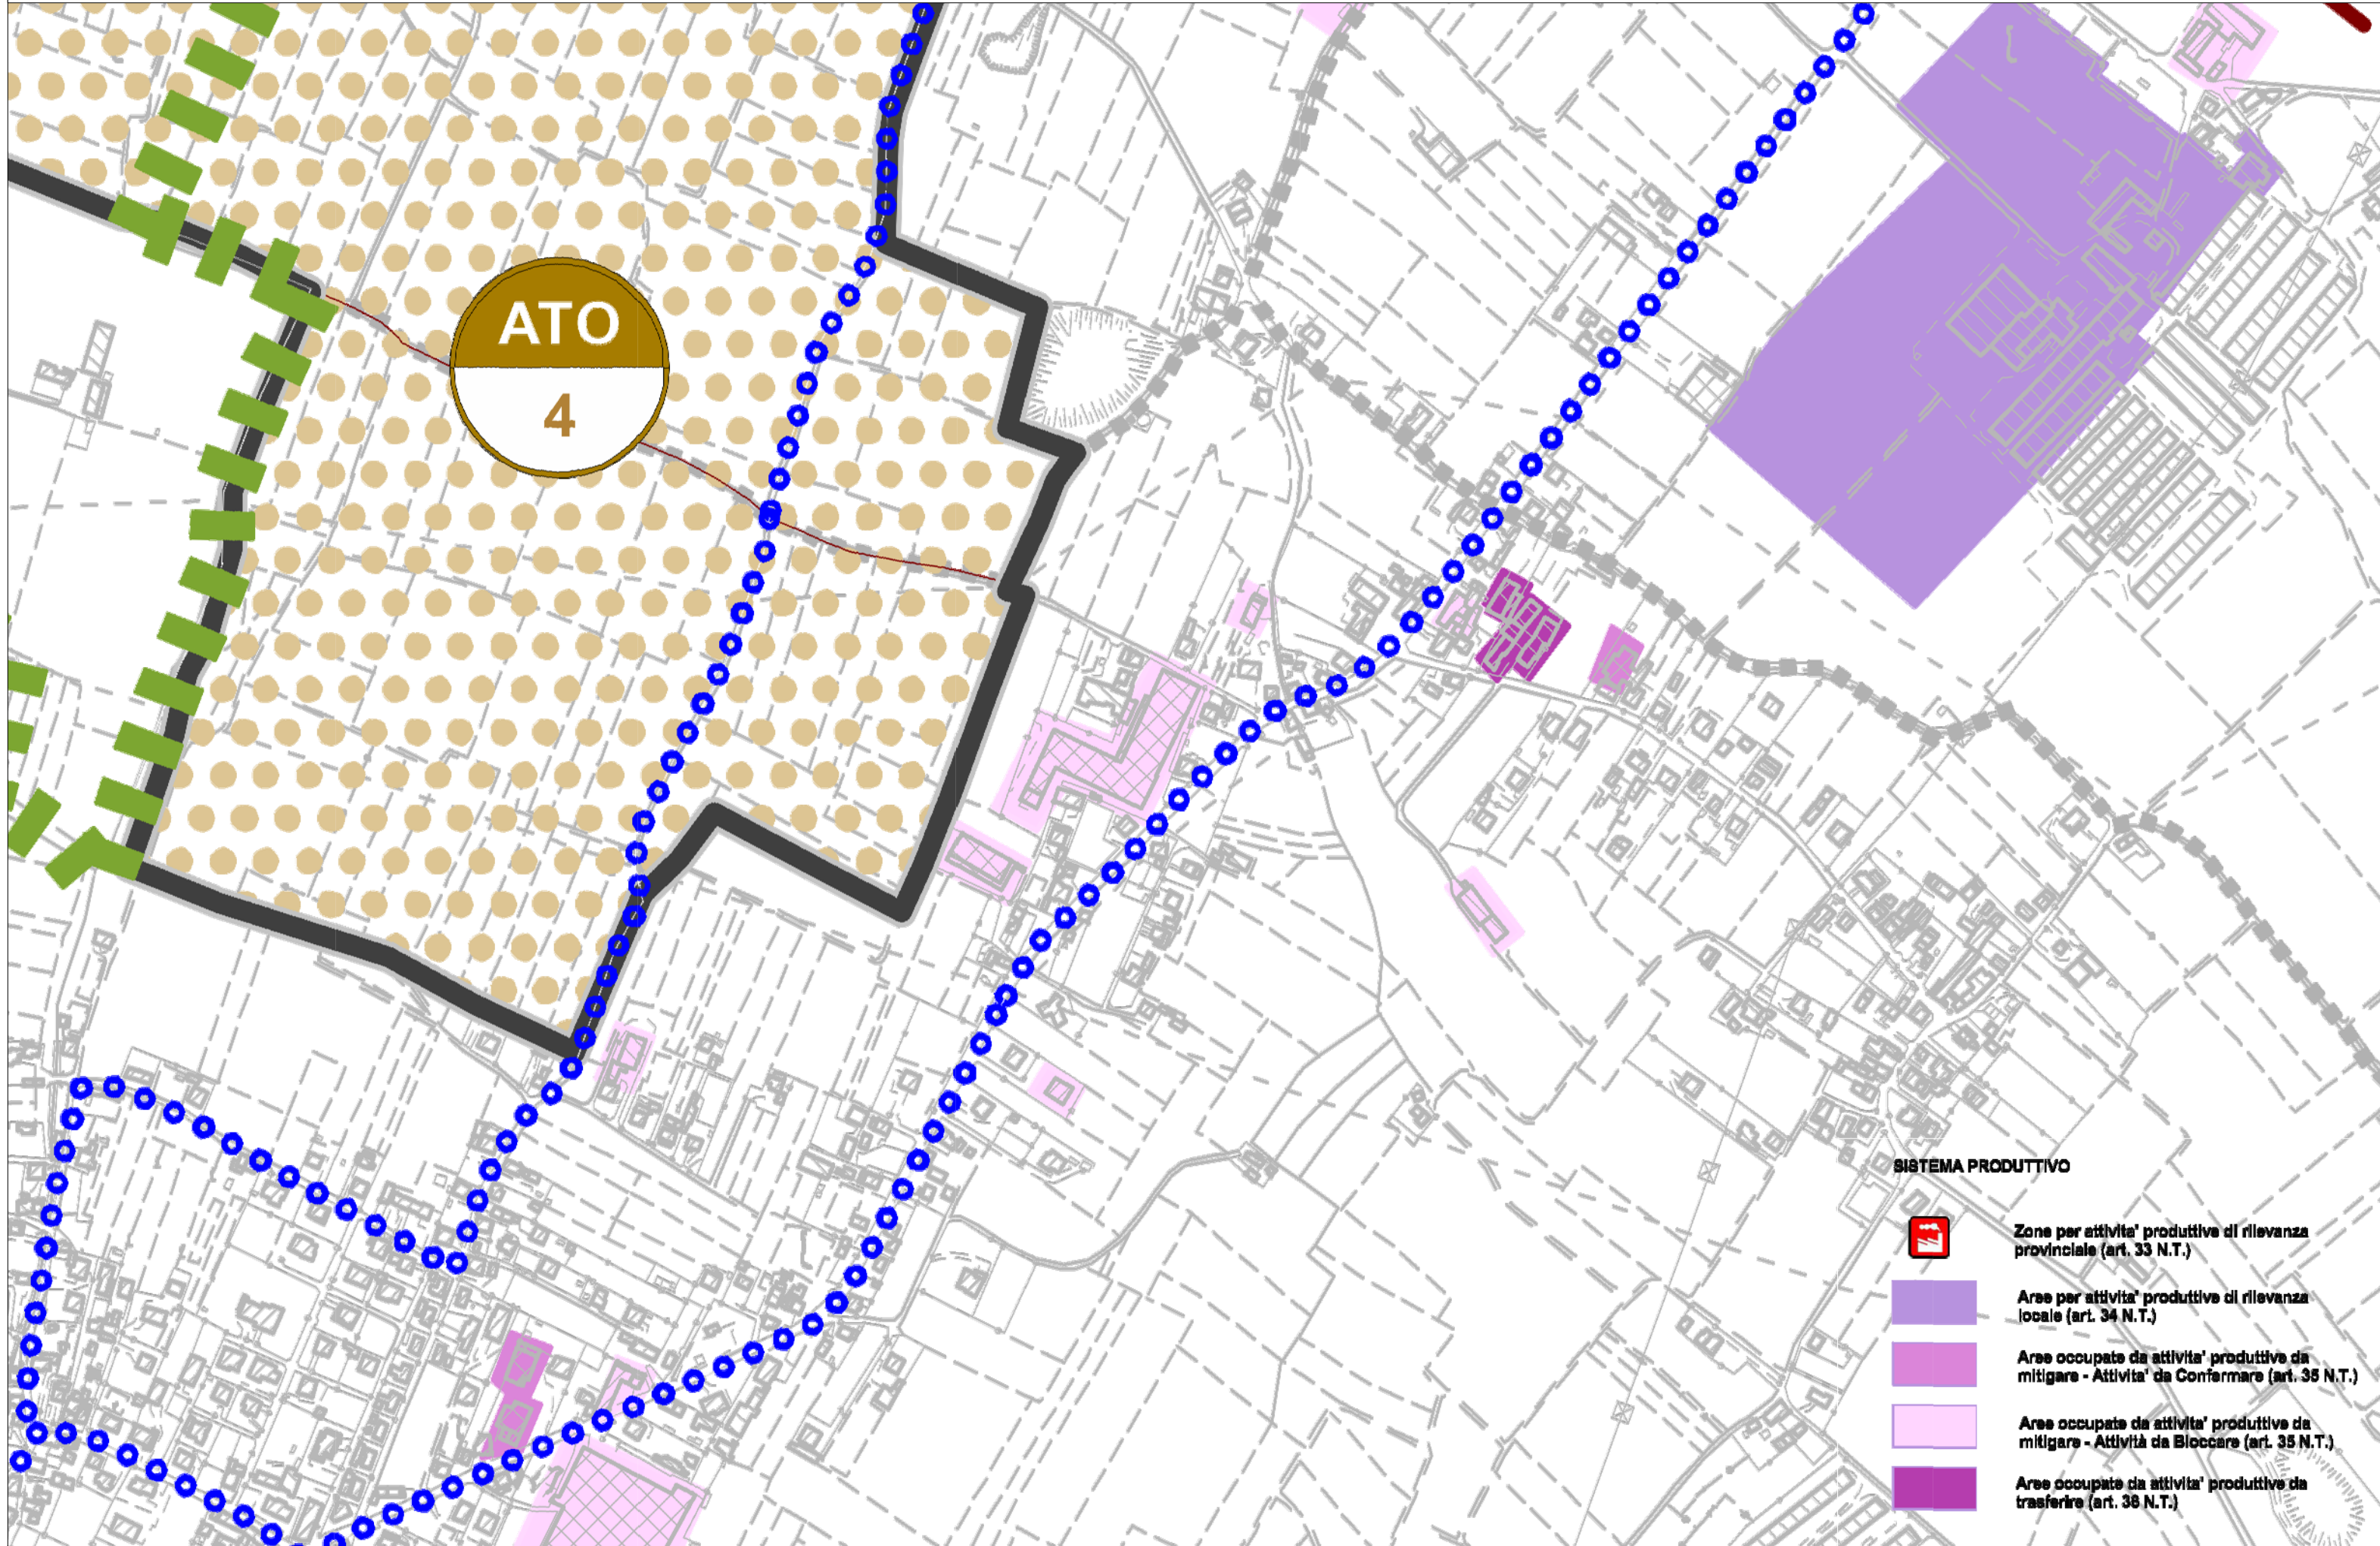


P.A.T.I. VIGENTE - ESTRATTO ELABORATO 07-04 - CARTA DELLE TRASFORMABILITA' -

SCALA 1:5000

PROPOSTA DI VARIANTE AL P.A.T.I.- Carta delle trasformabilità -

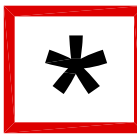

Ambito SUAP approvato dal Consiglio Comunale con deliberazione n. 43 del 30.09.2013, a seguito di procedimento di Sportello Unico Attività Produttive di cui all'art. 8 del D.P.R. 160/2010 e art. 4 L.R. 55/2012
Ampliamento attività produttiva.

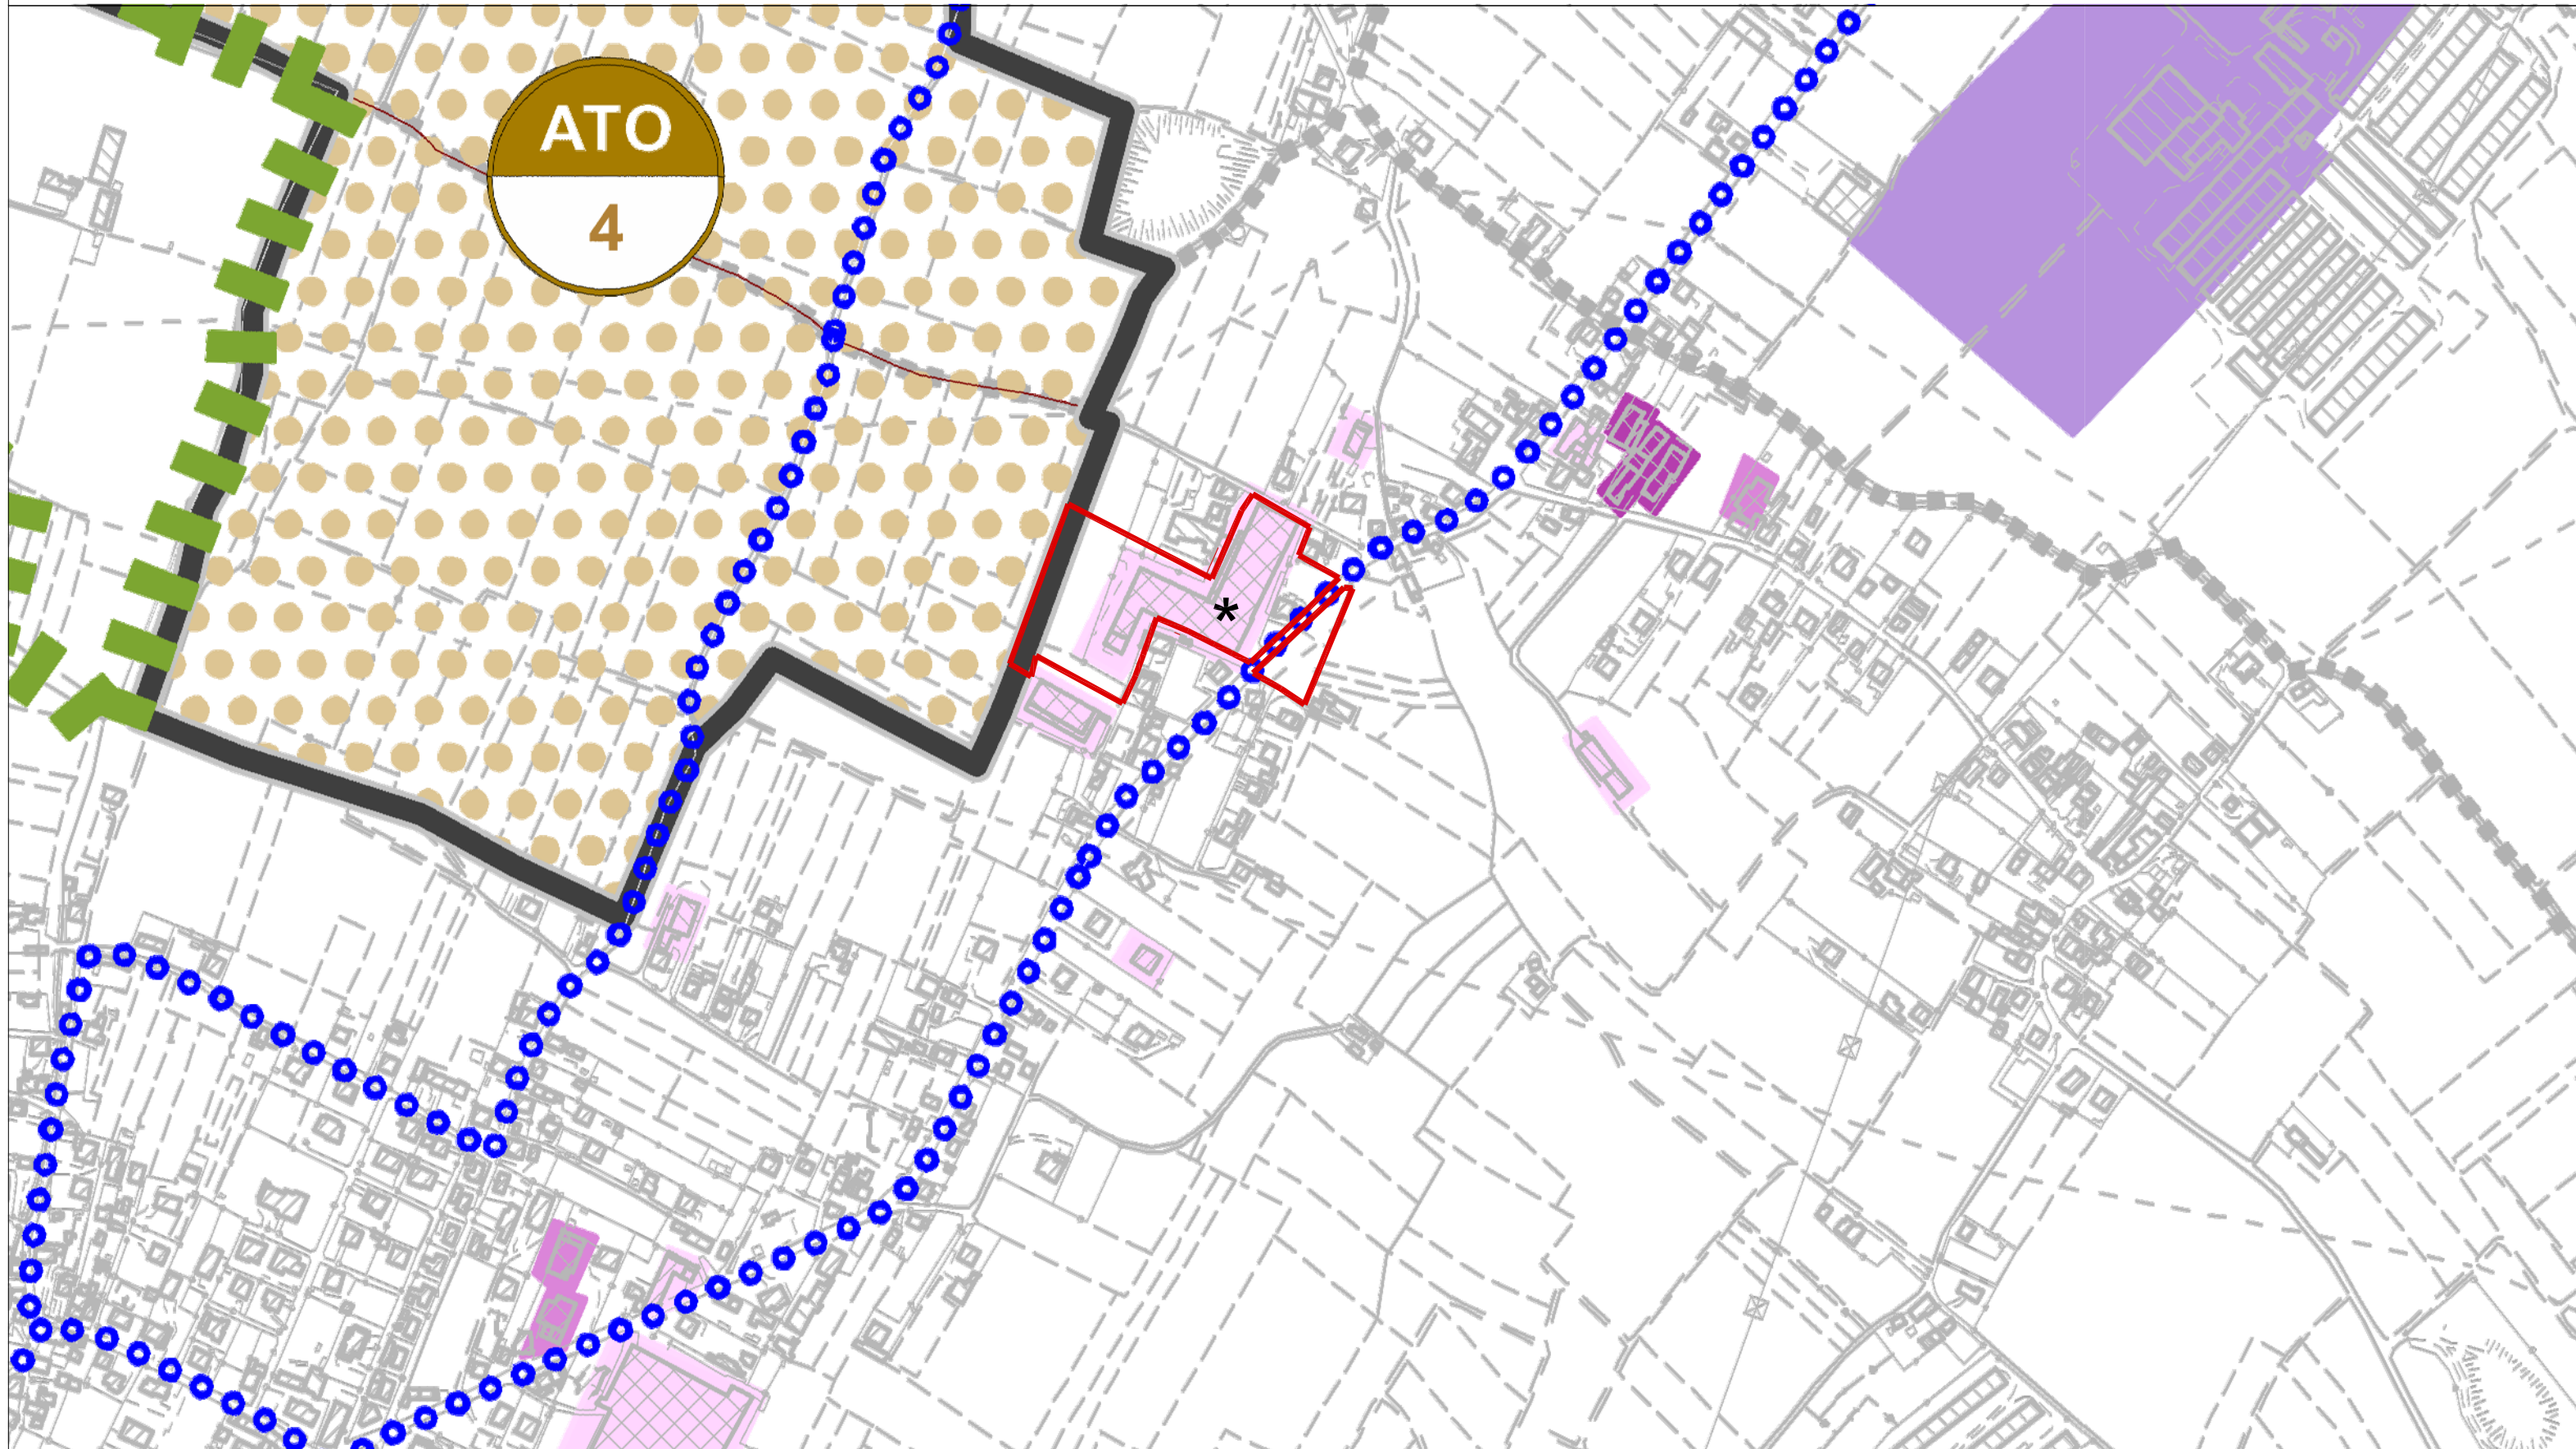

PROPOSTA DI VARIANTE PATI - ELAB. 07-04 CARTA DELLE TRASFORMABILITA' -

SCALA 1:5000