




PROSPETTO EST scala 1:200

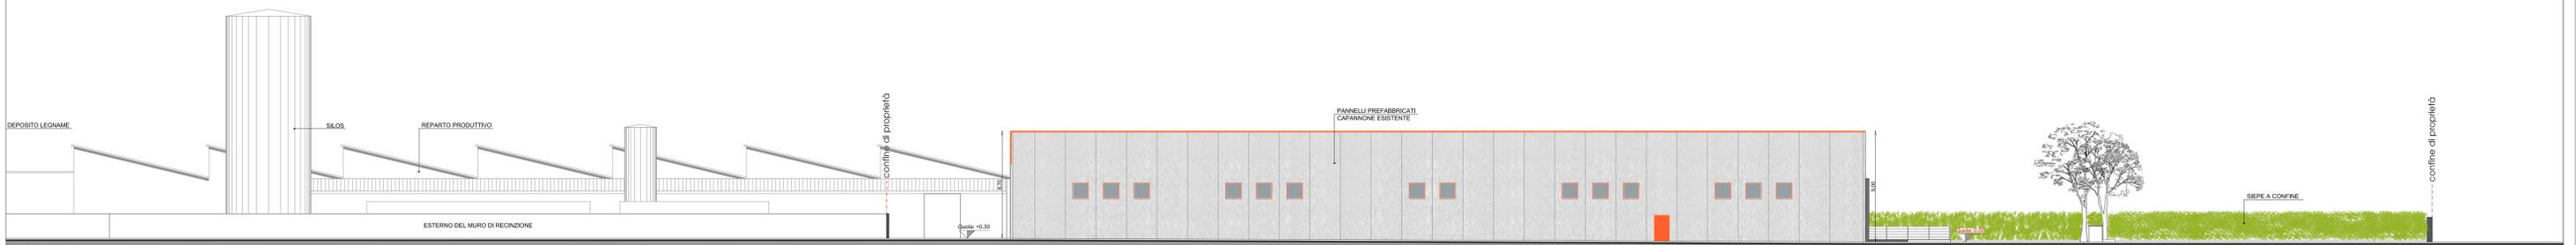

PROSPETTO SUD scala 1:200

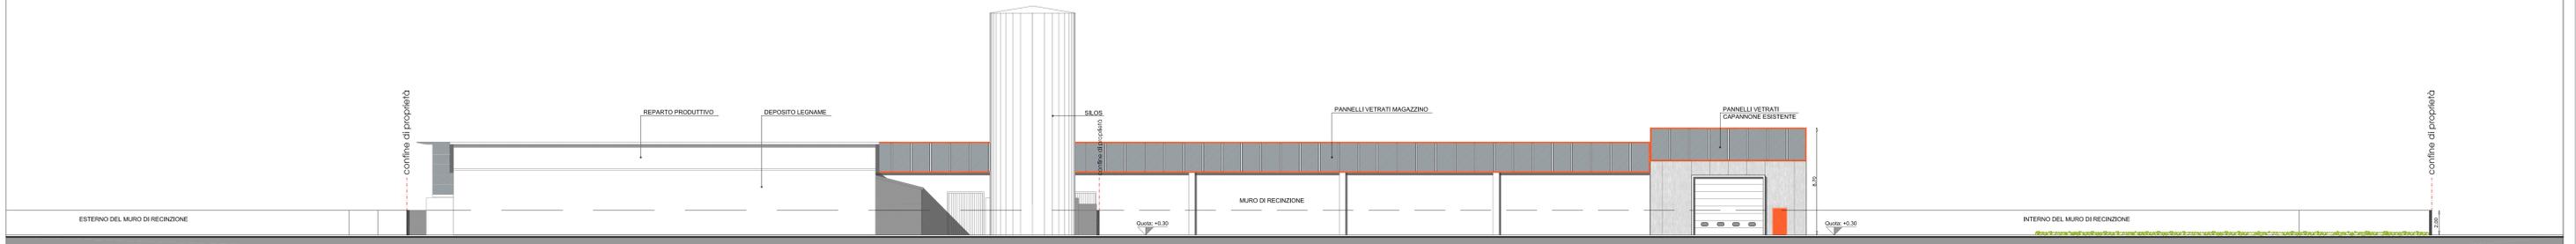

PROSPETTO OVEST scala 1:200

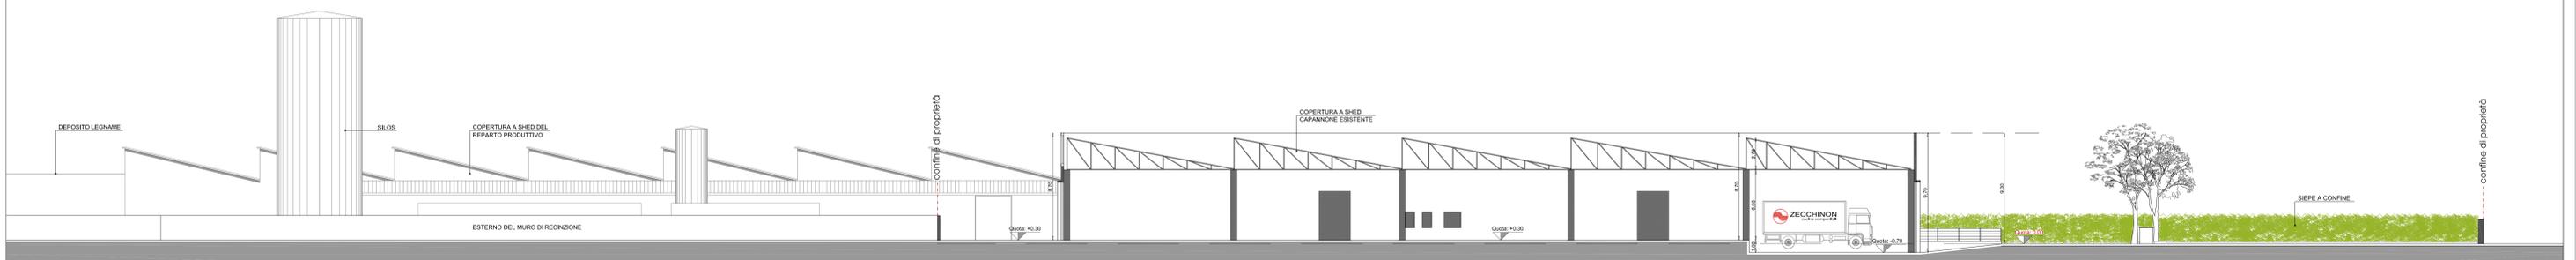

SEZIONE A-A scala 1:200