STUDIO DI ARCHITETTURA
Viale Italia 190/d - 31015 Conegliano (TV) - ITALY
p. +39 0438 21929
f. +39 0438 427349
info@arcoarch.it
P.I. 03883170263

COMUNE DI
SERNAGLIA DELLA BATTAGLIA

PIANO DI RIQUALIFICAZIONE CON AMPLIAMENTO DELLA SEDE AZIENDALE.

Progetto ampliamento attività produttiva, ai sensi della L.R. 55/2012 - S.U.A.P.

ZECCHINON CUCINE COMPONIBILI SRL

TAV. N° 21

ALLEGATO A RICHIESTA PARERE ULSS

PROGETTO AMPL. CAPANNONE:

SDF - Aree da trasferire	SCALA 1:500
PROG - Nuovo percorso di produzione	SCALA 1:500
PROG - Pianta piano terra	SCALA 1:100

PROGETTISTA:

Arch. Franco Tomasella

DATA: 24/02/2014

REVISIONE:

FILE:

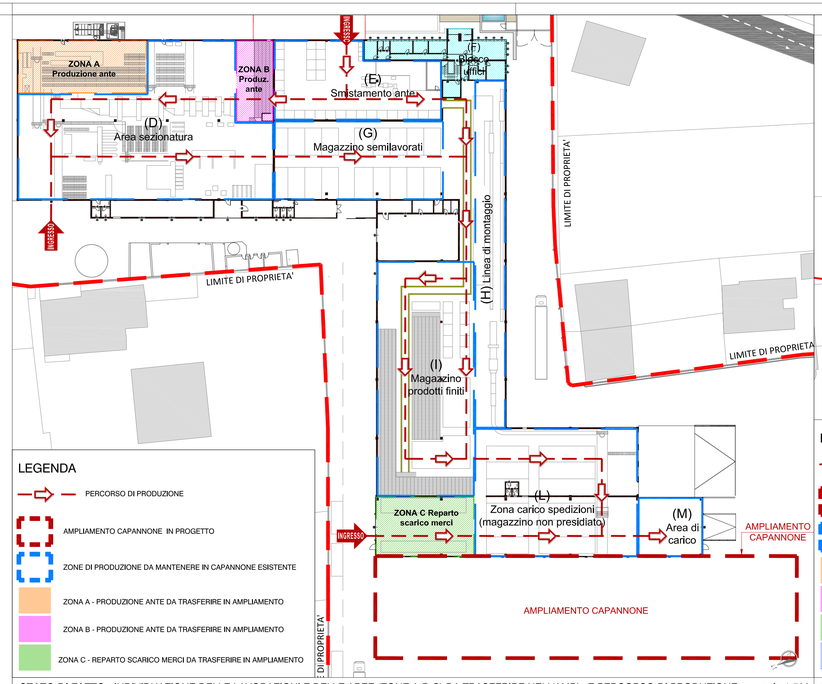

LEGENDA

- PERCORSO DI PRODUZIONE
- AMPLIAMENTO CAPANNONE IN PROGETTO
- ZONE DI PRODUZIONE DA MANTENERE IN CAPANNONE ESISTENTE
- ZONA A - PRODUZIONE ANTE DA TRASFERIRE IN AMPLIAMENTO
- ZONA B - PRODUZIONE ANTE DA TRASFERIRE IN AMPLIAMENTO
- ZONA C - REPARTO SCARICO MERCI DA TRASFERIRE IN AMPLIAMENTO

STATO DI FATTO - INDIVIDUAZIONE DELLE LAVORAZIONI E DELLE AREE (ZONE A-B-C) DA TRASFERIRE NELL'AMPL. E PERCORSO DI PRODUZIONE scala 1:500

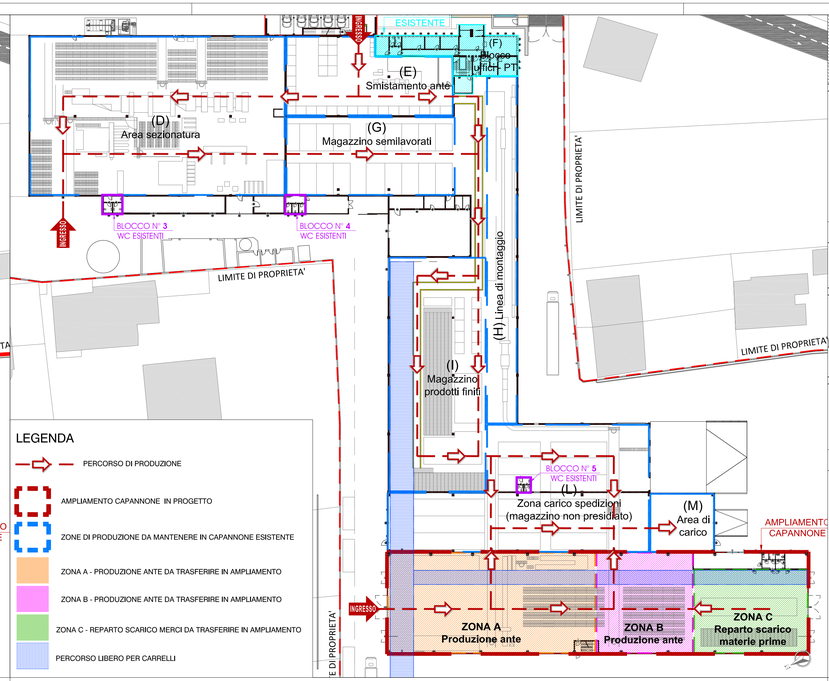

LEGENDA

- PERCORSO DI PRODUZIONE
- AMPLIAMENTO CAPANNONE IN PROGETTO
- ZONE DI PRODUZIONE DA MANTENERE IN CAPANNONE ESISTENTE
- ZONA A - PRODUZIONE ANTE DA TRASFERIRE IN AMPLIAMENTO
- ZONA B - PRODUZIONE ANTE DA TRASFERIRE IN AMPLIAMENTO
- ZONA C - REPARTO SCARICO MERCI DA TRASFERIRE IN AMPLIAMENTO
- PERCORSO LIBERO PER CARRELLI

PROGETTO - UBICAZIONE DELLE LAVORAZIONI ESISTENTI E DI PROGETTO NELL'AMPLIAMENTOE NUOVO PERCORSO DI PRODUZIONE scala 1:500

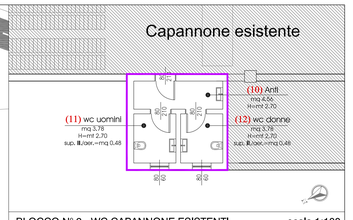

BLOCCO N° 3 - WC CAPANNONE ESISTENTI scala 1:100

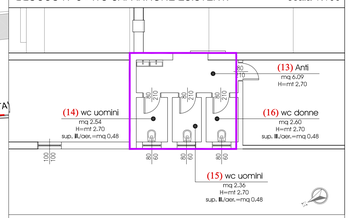

BLOCCO N° 4 - WC CAPANNONE ESISTENTI scala 1:100

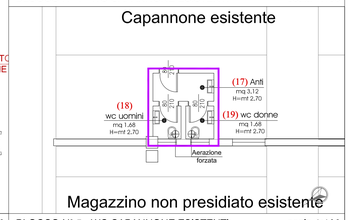

BLOCCO N° 5 - WC CAPANNONE ESISTENTI scala 1:100

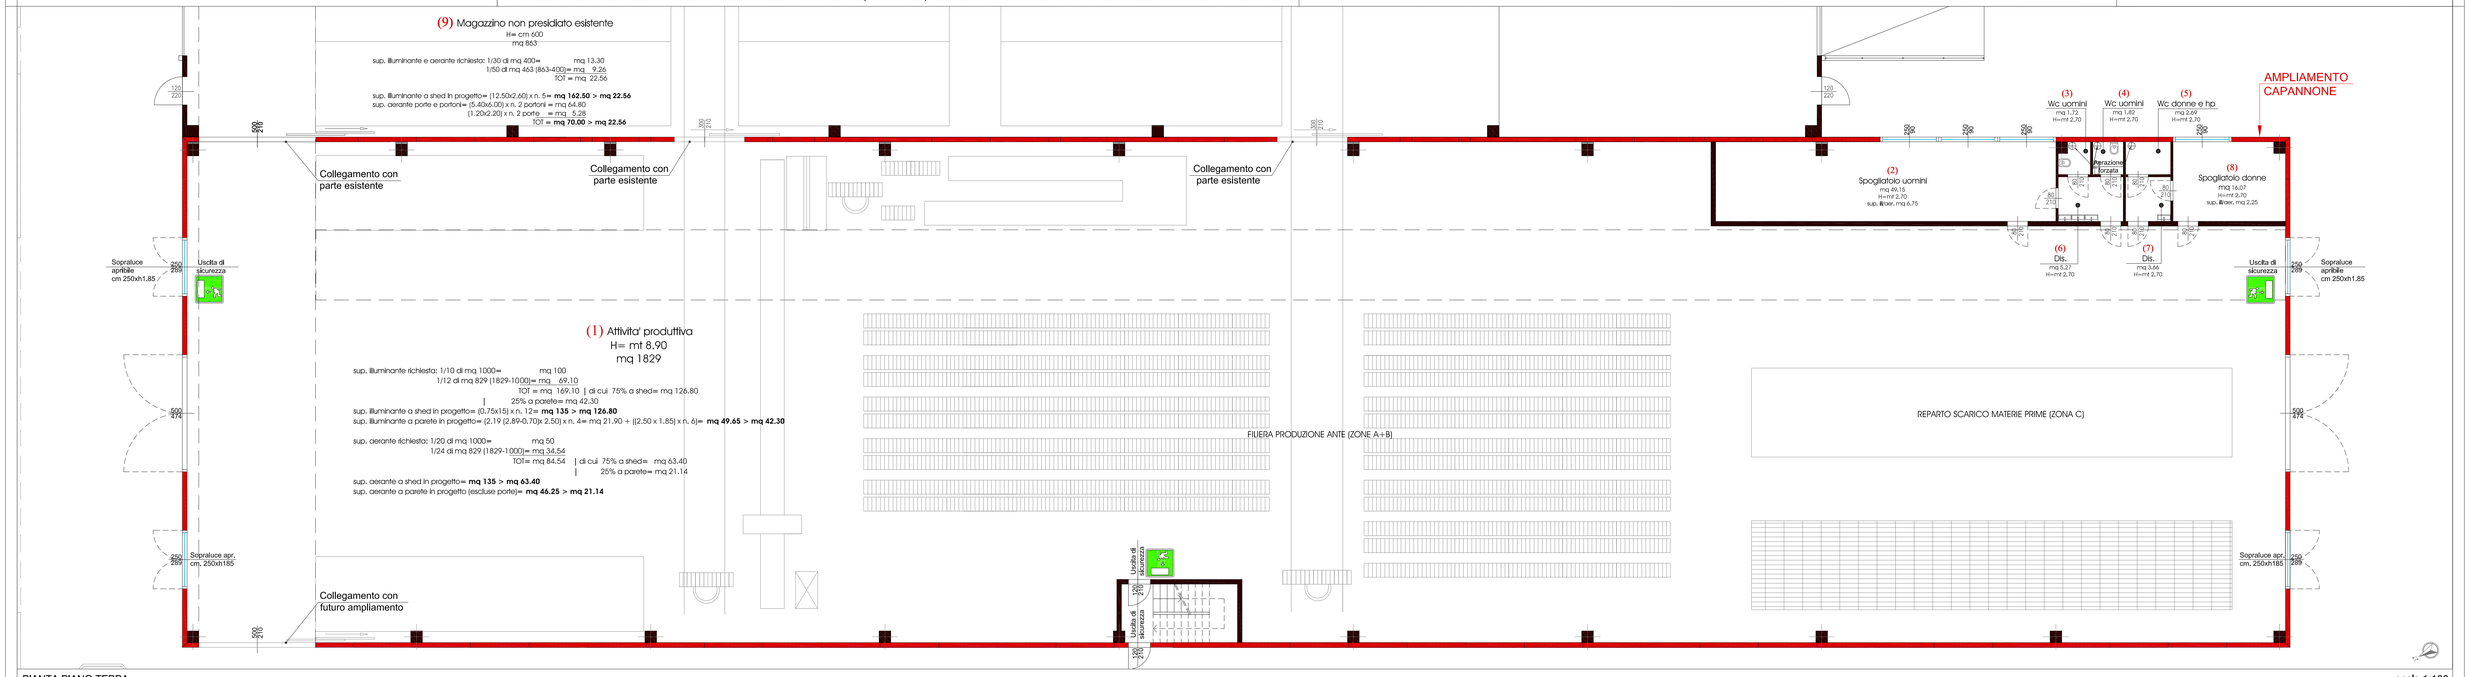

PIANTA PIANO TERRA scala 1:100