ar.co
STUDIO DI ARCHITETTURA
Viale Italia 1924 - 31010
Conegliano (TV) - ITALY
p. +39 0438 31931
f. +39 0438 421319
info@arcoarch.it
P.I. 03883010268

COMUNE DI
SERNAGLIA DELLA BATTAGLIA

PIANO DI RIQUALIFICAZIONE CON AMPLIAMENTO DELLA SEDE AZIENDALE.

Progetto ampliamento attività produttiva, ai sensi della L.R. 55/2012 - S.U.A.P.

ZECCHINON CUCINE COMPONIBILI SRL

TAV. N° 19

COMPARATIVA CAPANNONE:

PROSPETTO EST	SCALA 1:200
PROSPETTO SUD	SCALA 1:200
PROSPETTO OVEST	SCALA 1:200
SEZIONE A-A	SCALA 1:200

PROGETTISTA:

Arch. Franco Tomasella

DATA: 24/02/2014

REVISIONE:

FILE:

PROSPETTO EST

scala 1:200

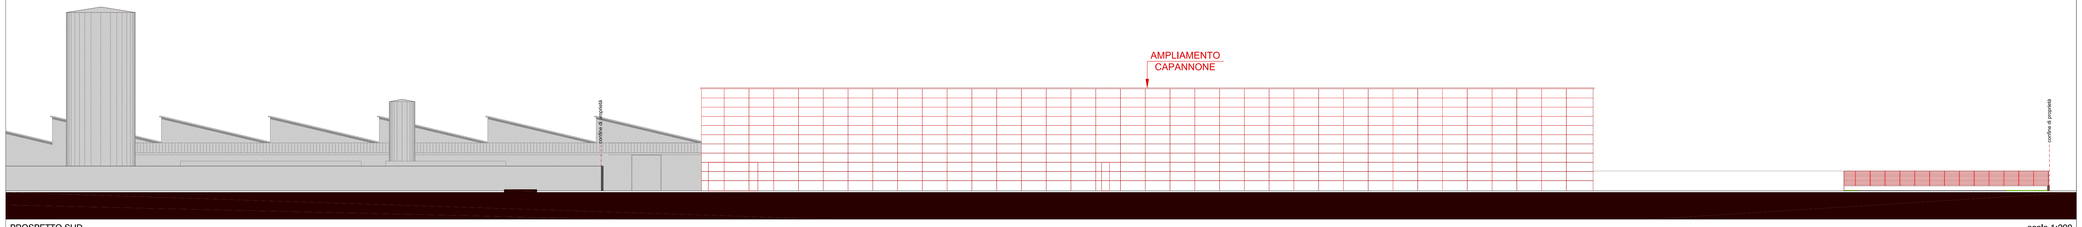

PROSPETTO SUD

scala 1:200

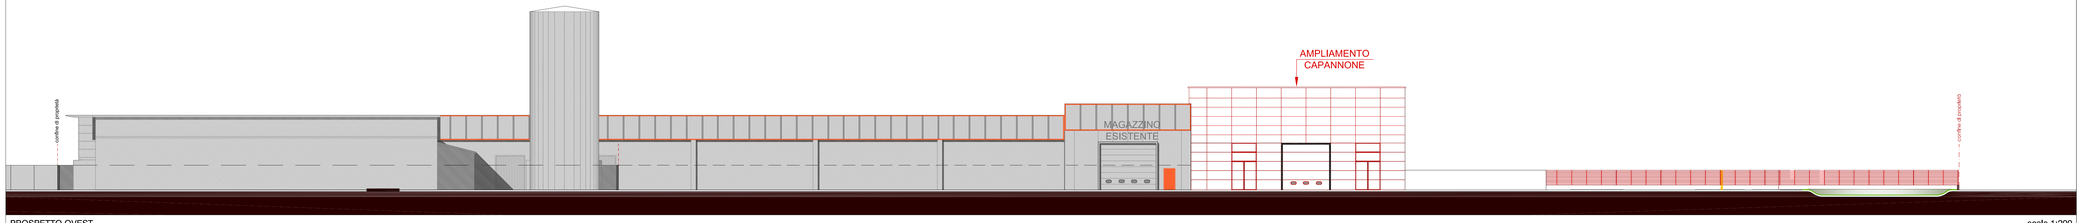

PROSPETTO OVEST

scala 1:200

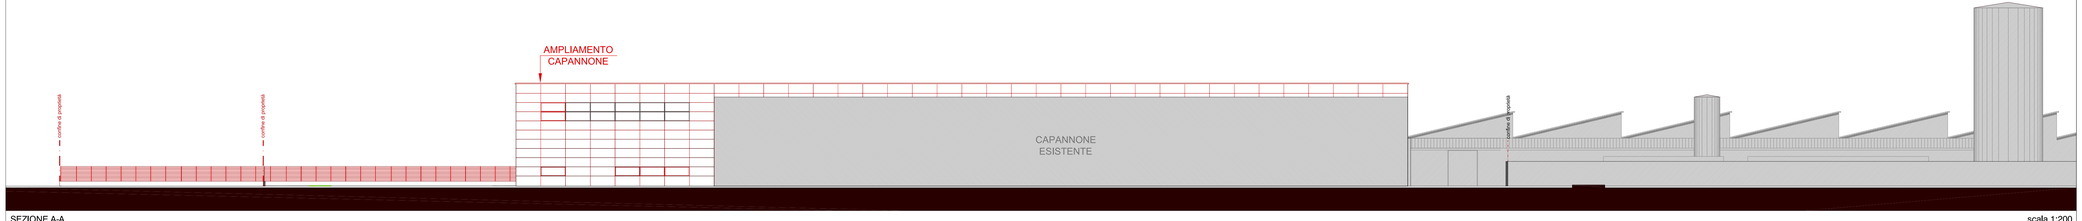

SEZIONE A-A

scala 1:200