


UBICAZIONE DEI PUNTI LUCE - AREA SUD OVEST
Scala 1 : 3.000

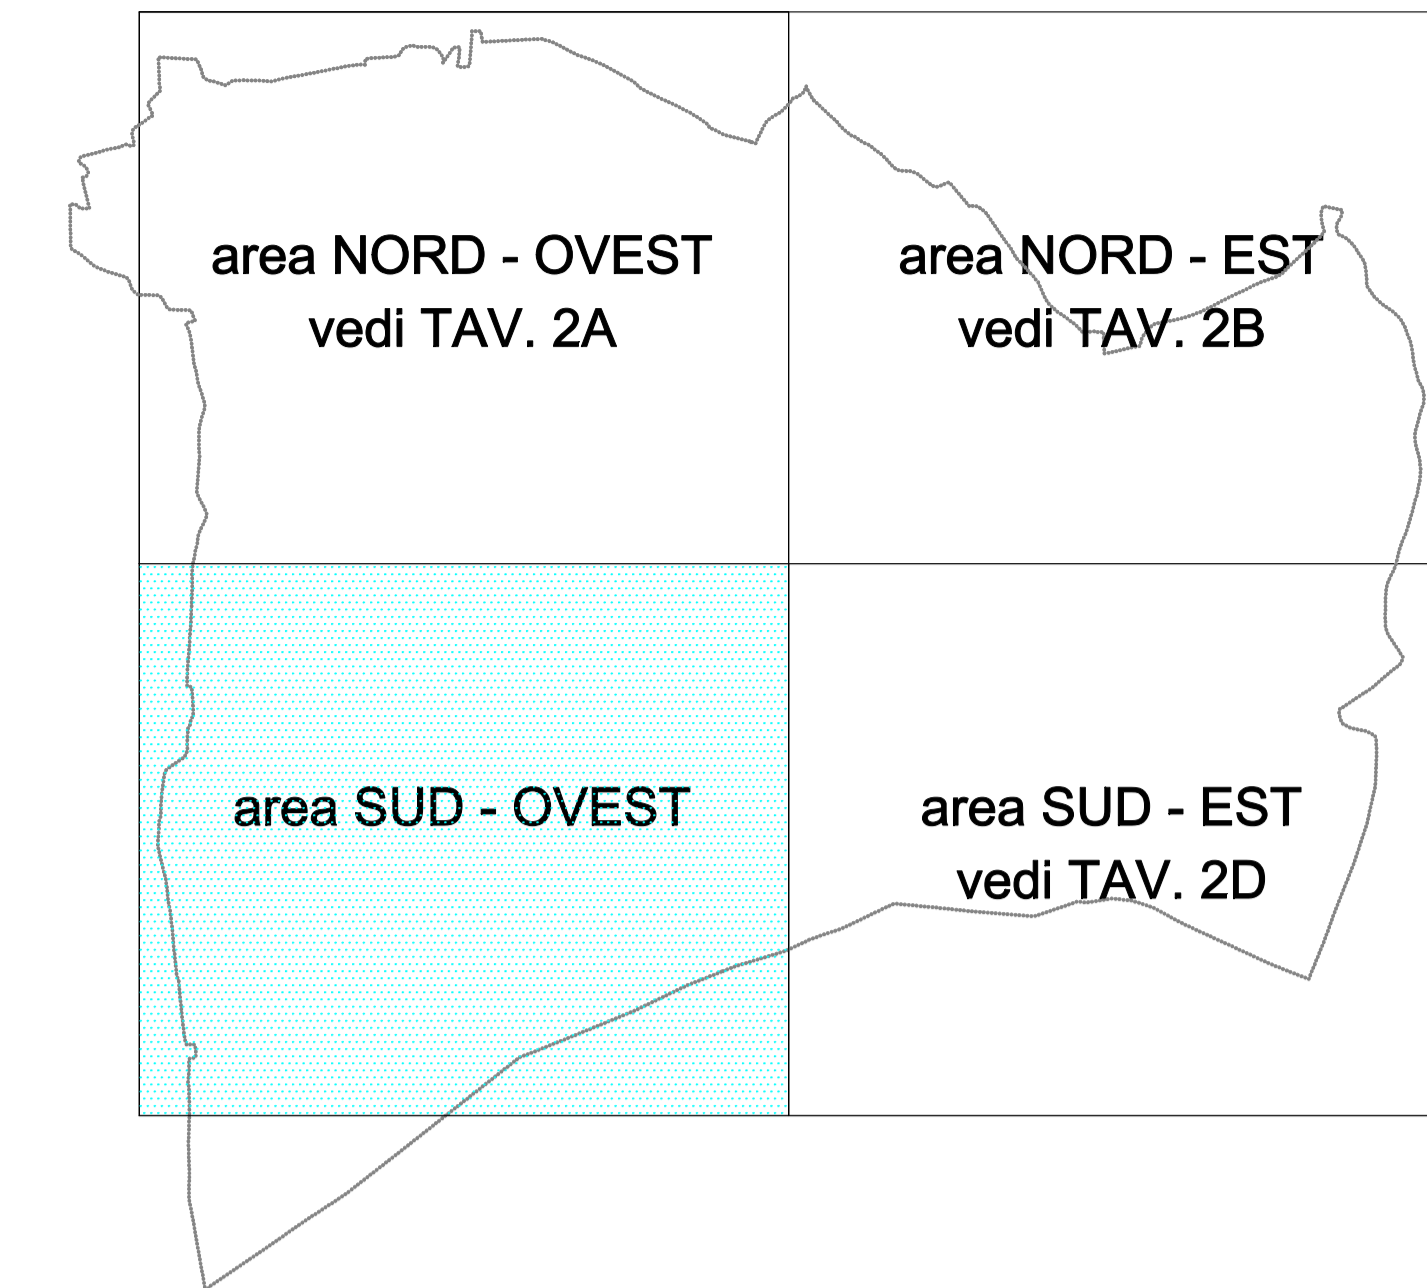

Legenda

- punto luce NON CONFORME DA SOSTITUIRE
- punto luce DA ORIENTARE CORRETTAMENTE
- punto luce CONFORME

Comune di SERNAGLIA DELLA BATTAGLIA
 Provincia di Treviso



**PIANO DELL'ILLUMINAZIONE PER IL
 CONTENIMENTO DELL'INQUINAMENTO
 LUMINOSO (PICIL)**

Al sensi della Legge Regione Veneto n° 17 del 07/08/2009
 e dell'Allegato A al DGRV n. 1056 del 24/08/2014

Tav. 2C - UBICAZIONE DEI PUNTI LUCE - AREA SUD OVEST

Prima edizione
 21 Marzo 2016



AGENZIA DI SERVIZI E SERVIZI
 Tel 04 489 500 48 / 04 489 501 01 / 04 489 125 14 Fax 04 489 870 86
 www.azzerco2.it - info@azzerco2.it

