


Standard urbanistici

	Dati urbanistici di progetto	
superficie ambito di intervento	mq. 14312.00	
area a parcheggio e manovra	mq. 1030.00 + 2870.00 = 3900,00	pari al 25.25%
area a verde	mq. 4587.00	pari al 32.05%

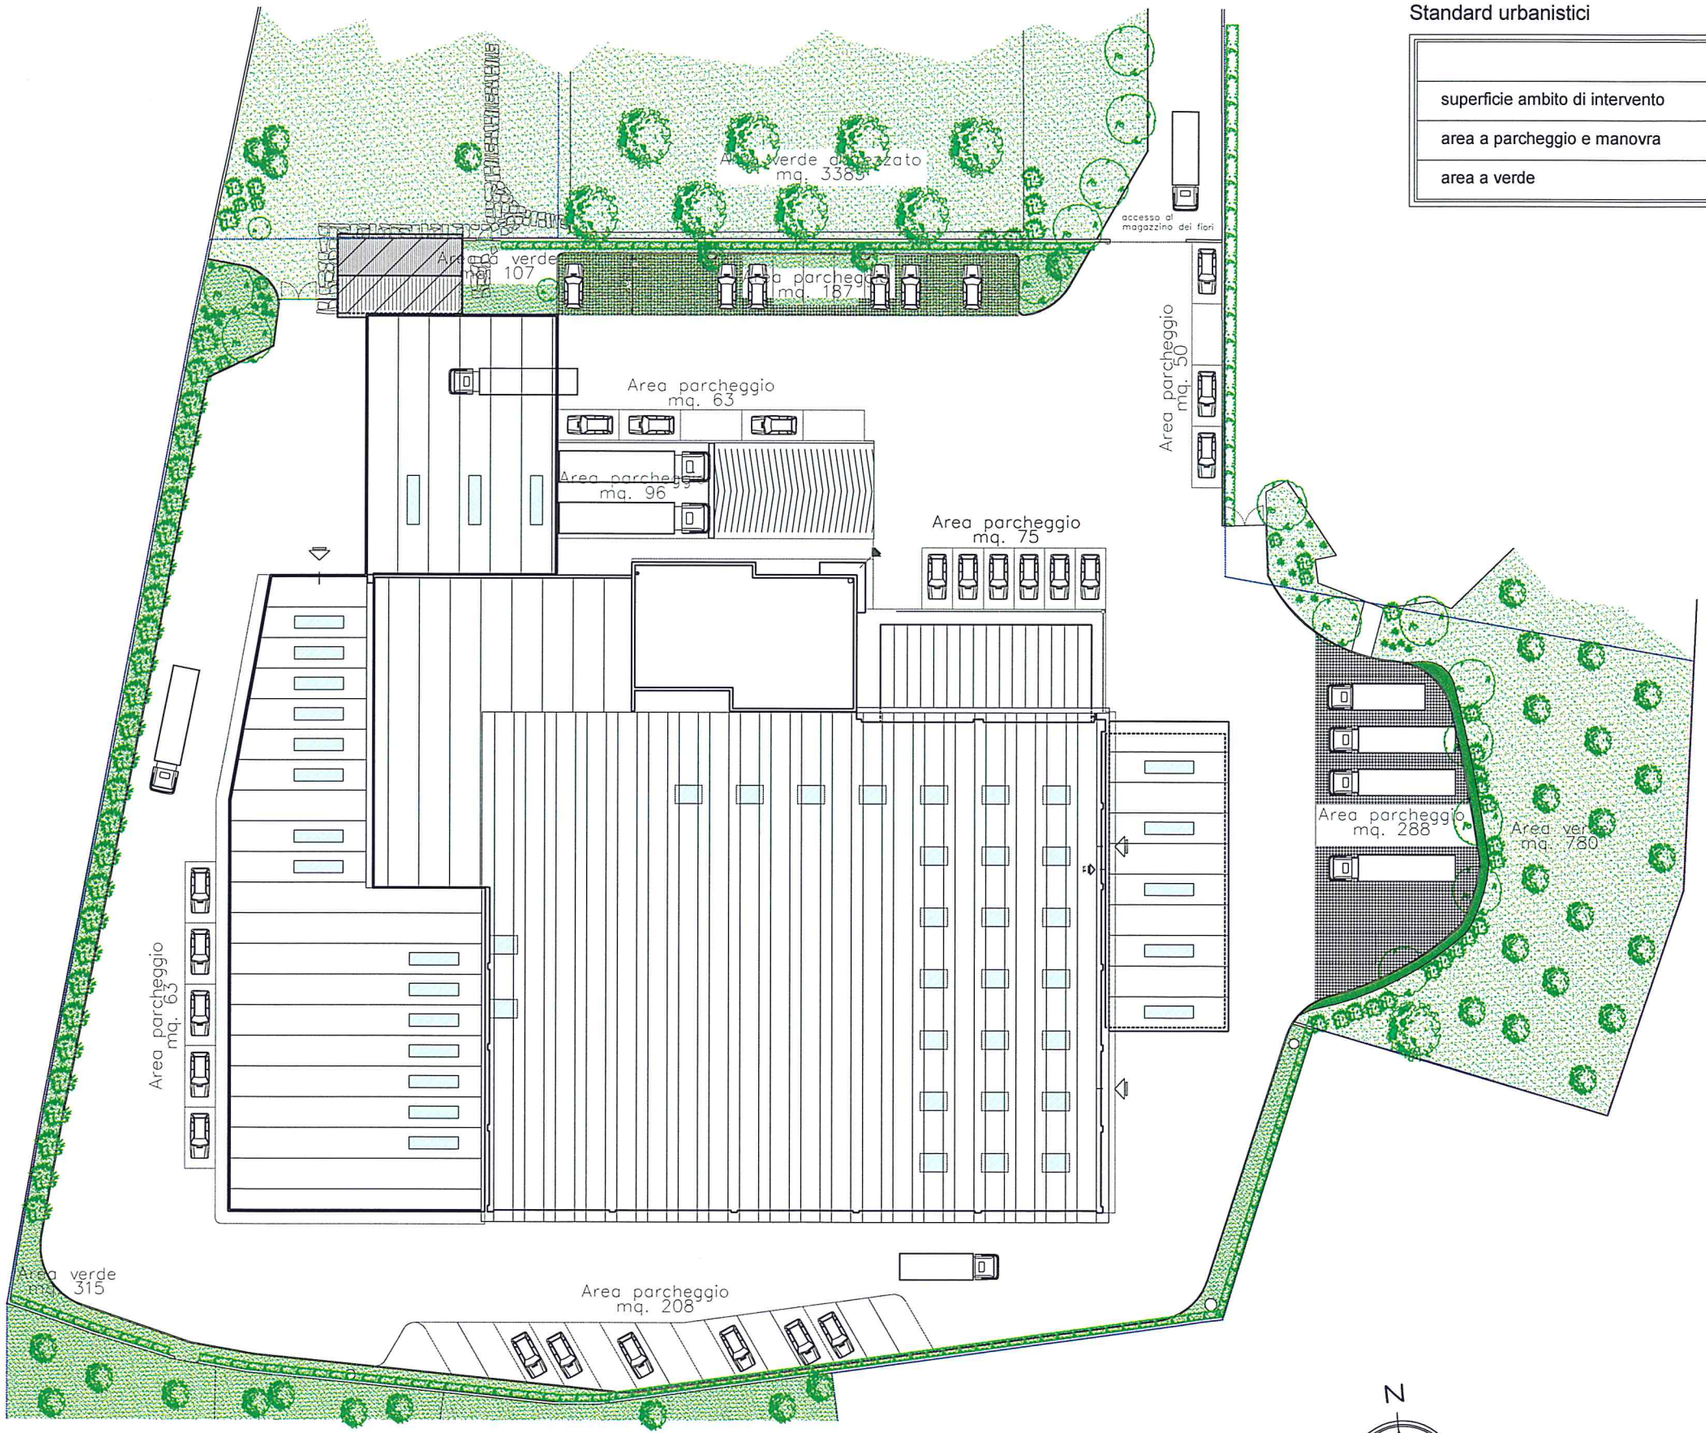

ALLEGATO A - SISTEMAZIONE ESTERNA