

COMUNE DI
SERNAGLIA DELLA BATTAGLIA

PIANO DI RIQUALIFICAZIONE CON
AMPLIAMENTO DELLA SEDE
AZIENDALE.

Progetto ampliamento attività
produttiva, ai sensi della
L.R. 55/2012 - S.U.A.P.

ZECCHINON CUCINE
COMPONIBILI SRL

TAV. N° **9a**

PROGETTO AMPL. UFFICI
PROGETTO AMPL. CAPANNONE:

PLANIMETRIA GENERALE

SCALA 1:500


PROGETTISTA:

Arch. Franco Tomasella

DATA: 24/02/2014

REVISIONE:

FILE:

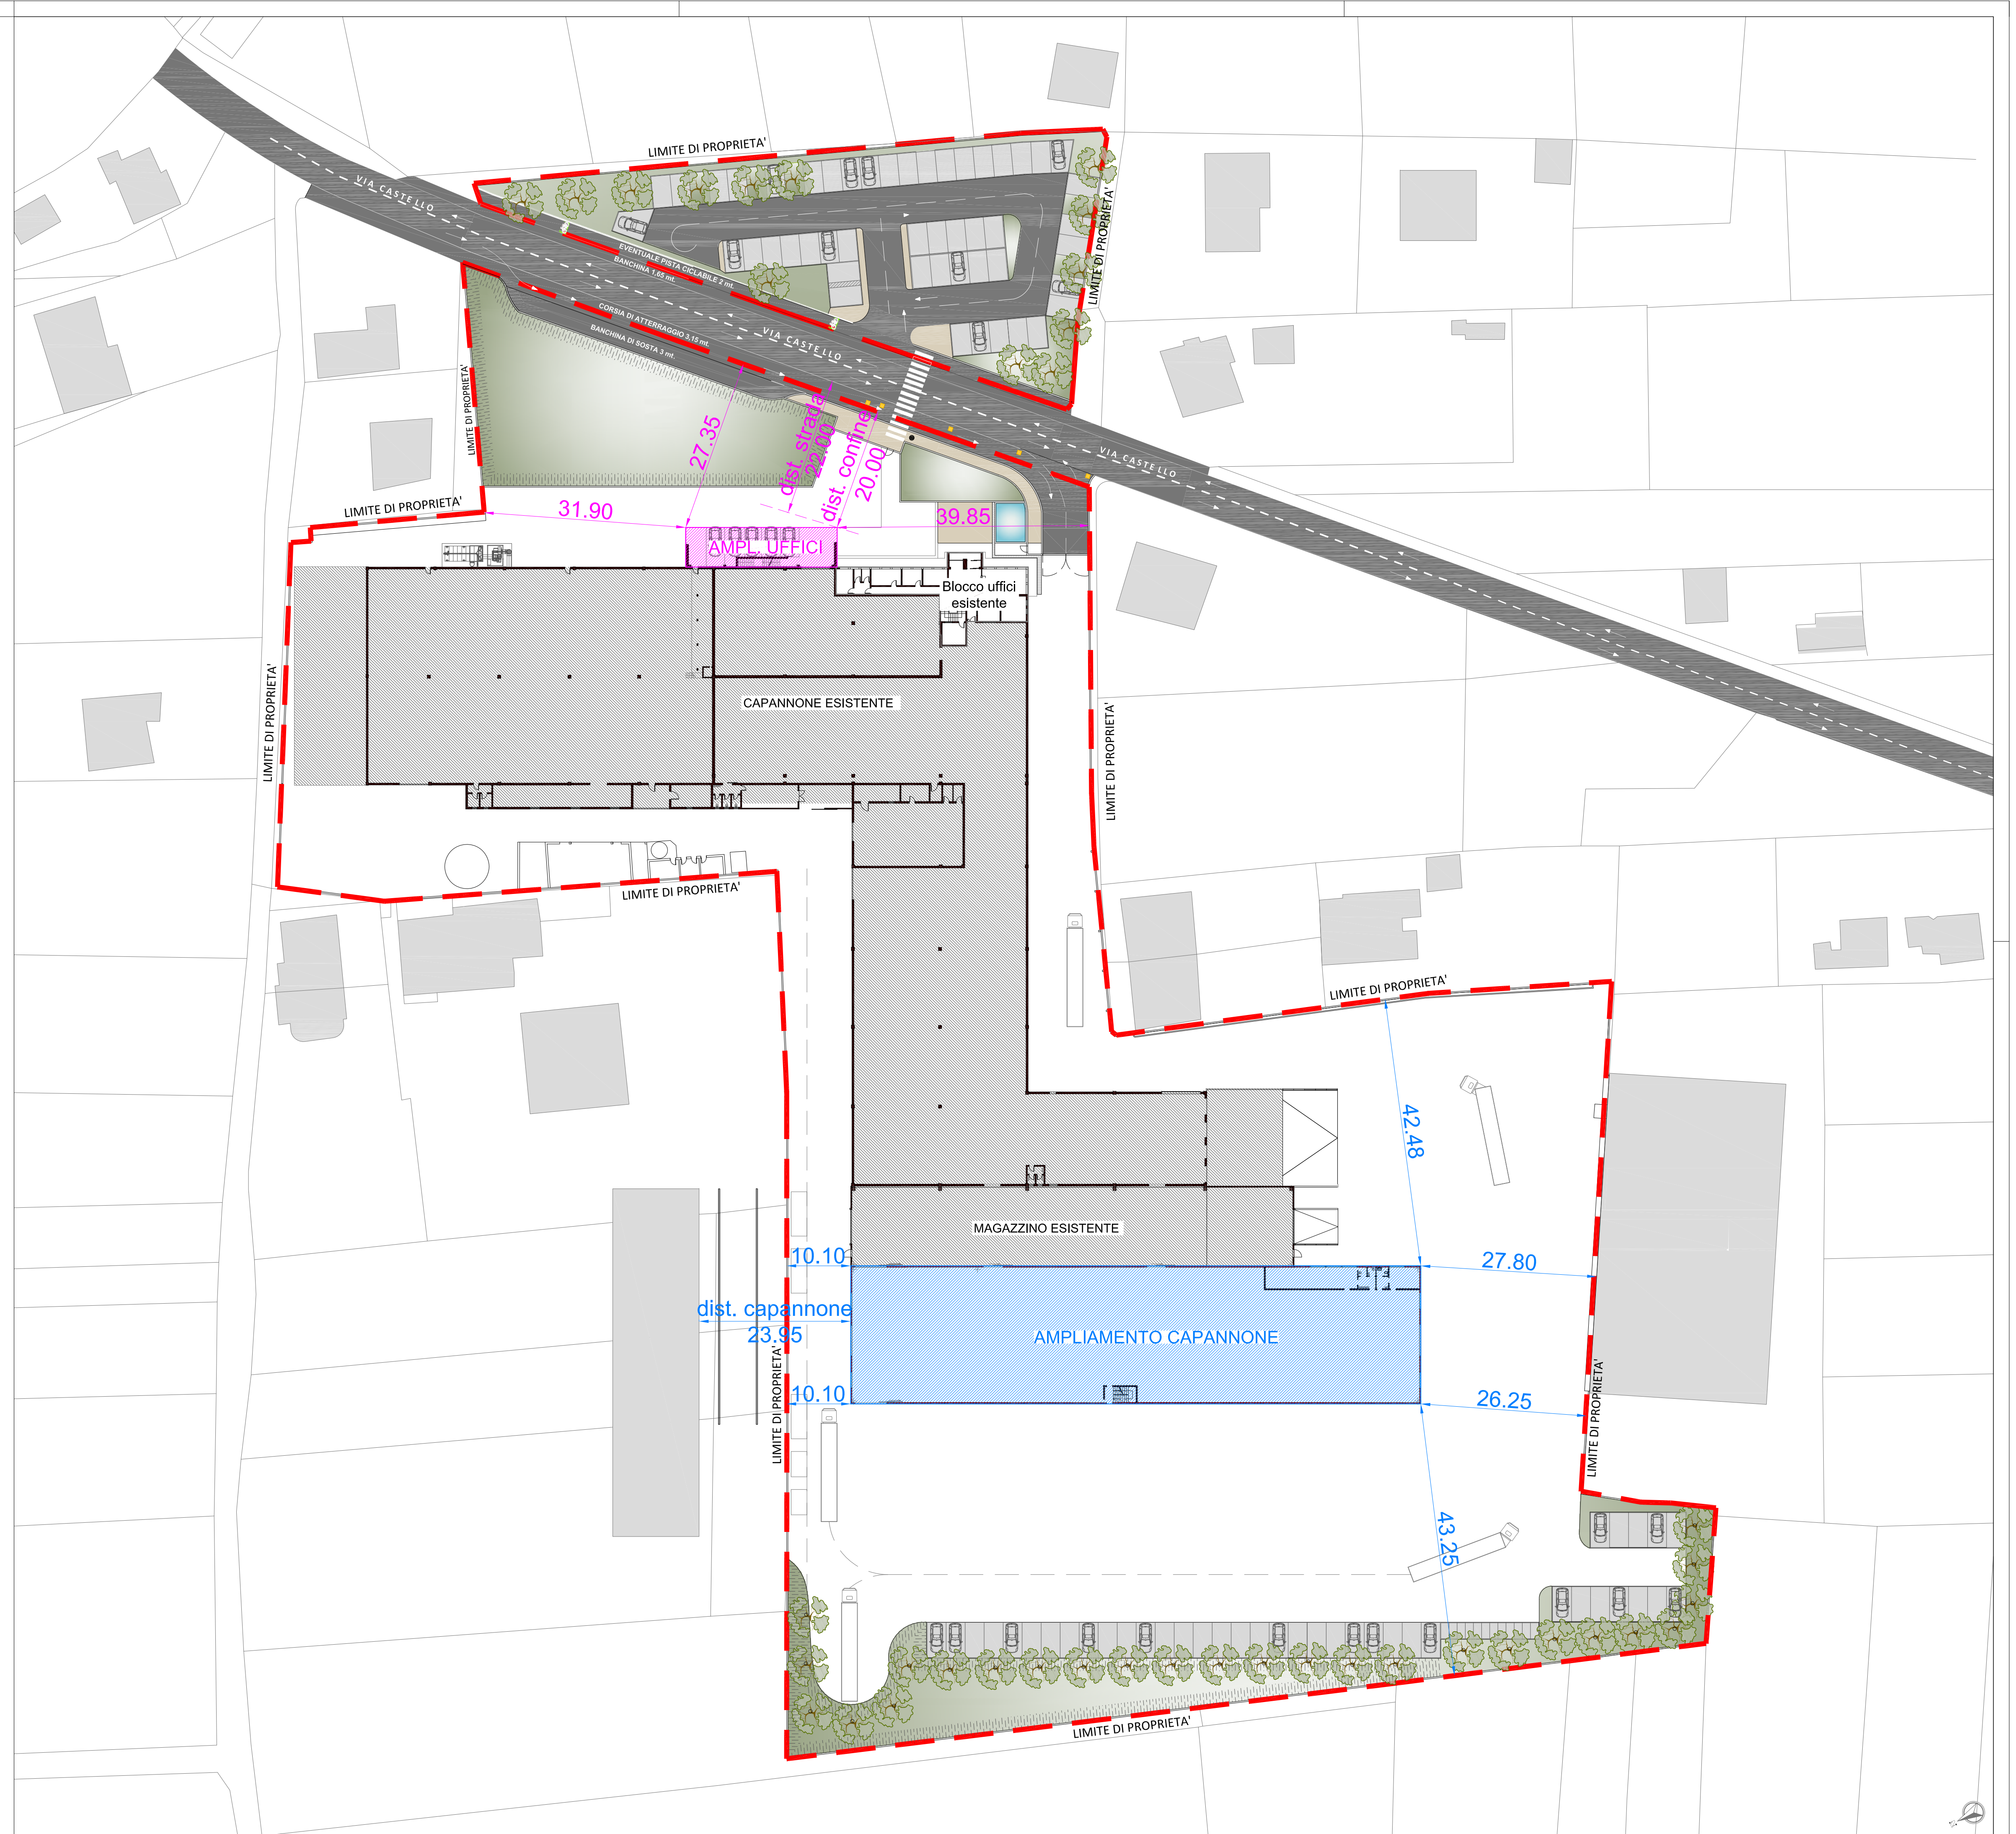

PLANIMETRIA GENERALE CON INDICATE LE DISTANZE DAI CONFINI DI PROPRIETA', DALLA STRADA PUBBLICA E DAGLI EDIFICI

scala 1:500