

PIANO DI RIQUALIFICAZIONE CON AMPLIAMENTO DELLA SEDE AZIENDALE.

ZECCHINON CUCINE
COMPONIBILI SRL


TAV. N° 3

Planimetria generale	SCALA 1:1000
Planimetria su via Castello	SCALA 1:200
Doc. fotografica	
Sezione AA	SCALA 1:100

Arch. Franco Tomasella

REVISIONE:

FILE:

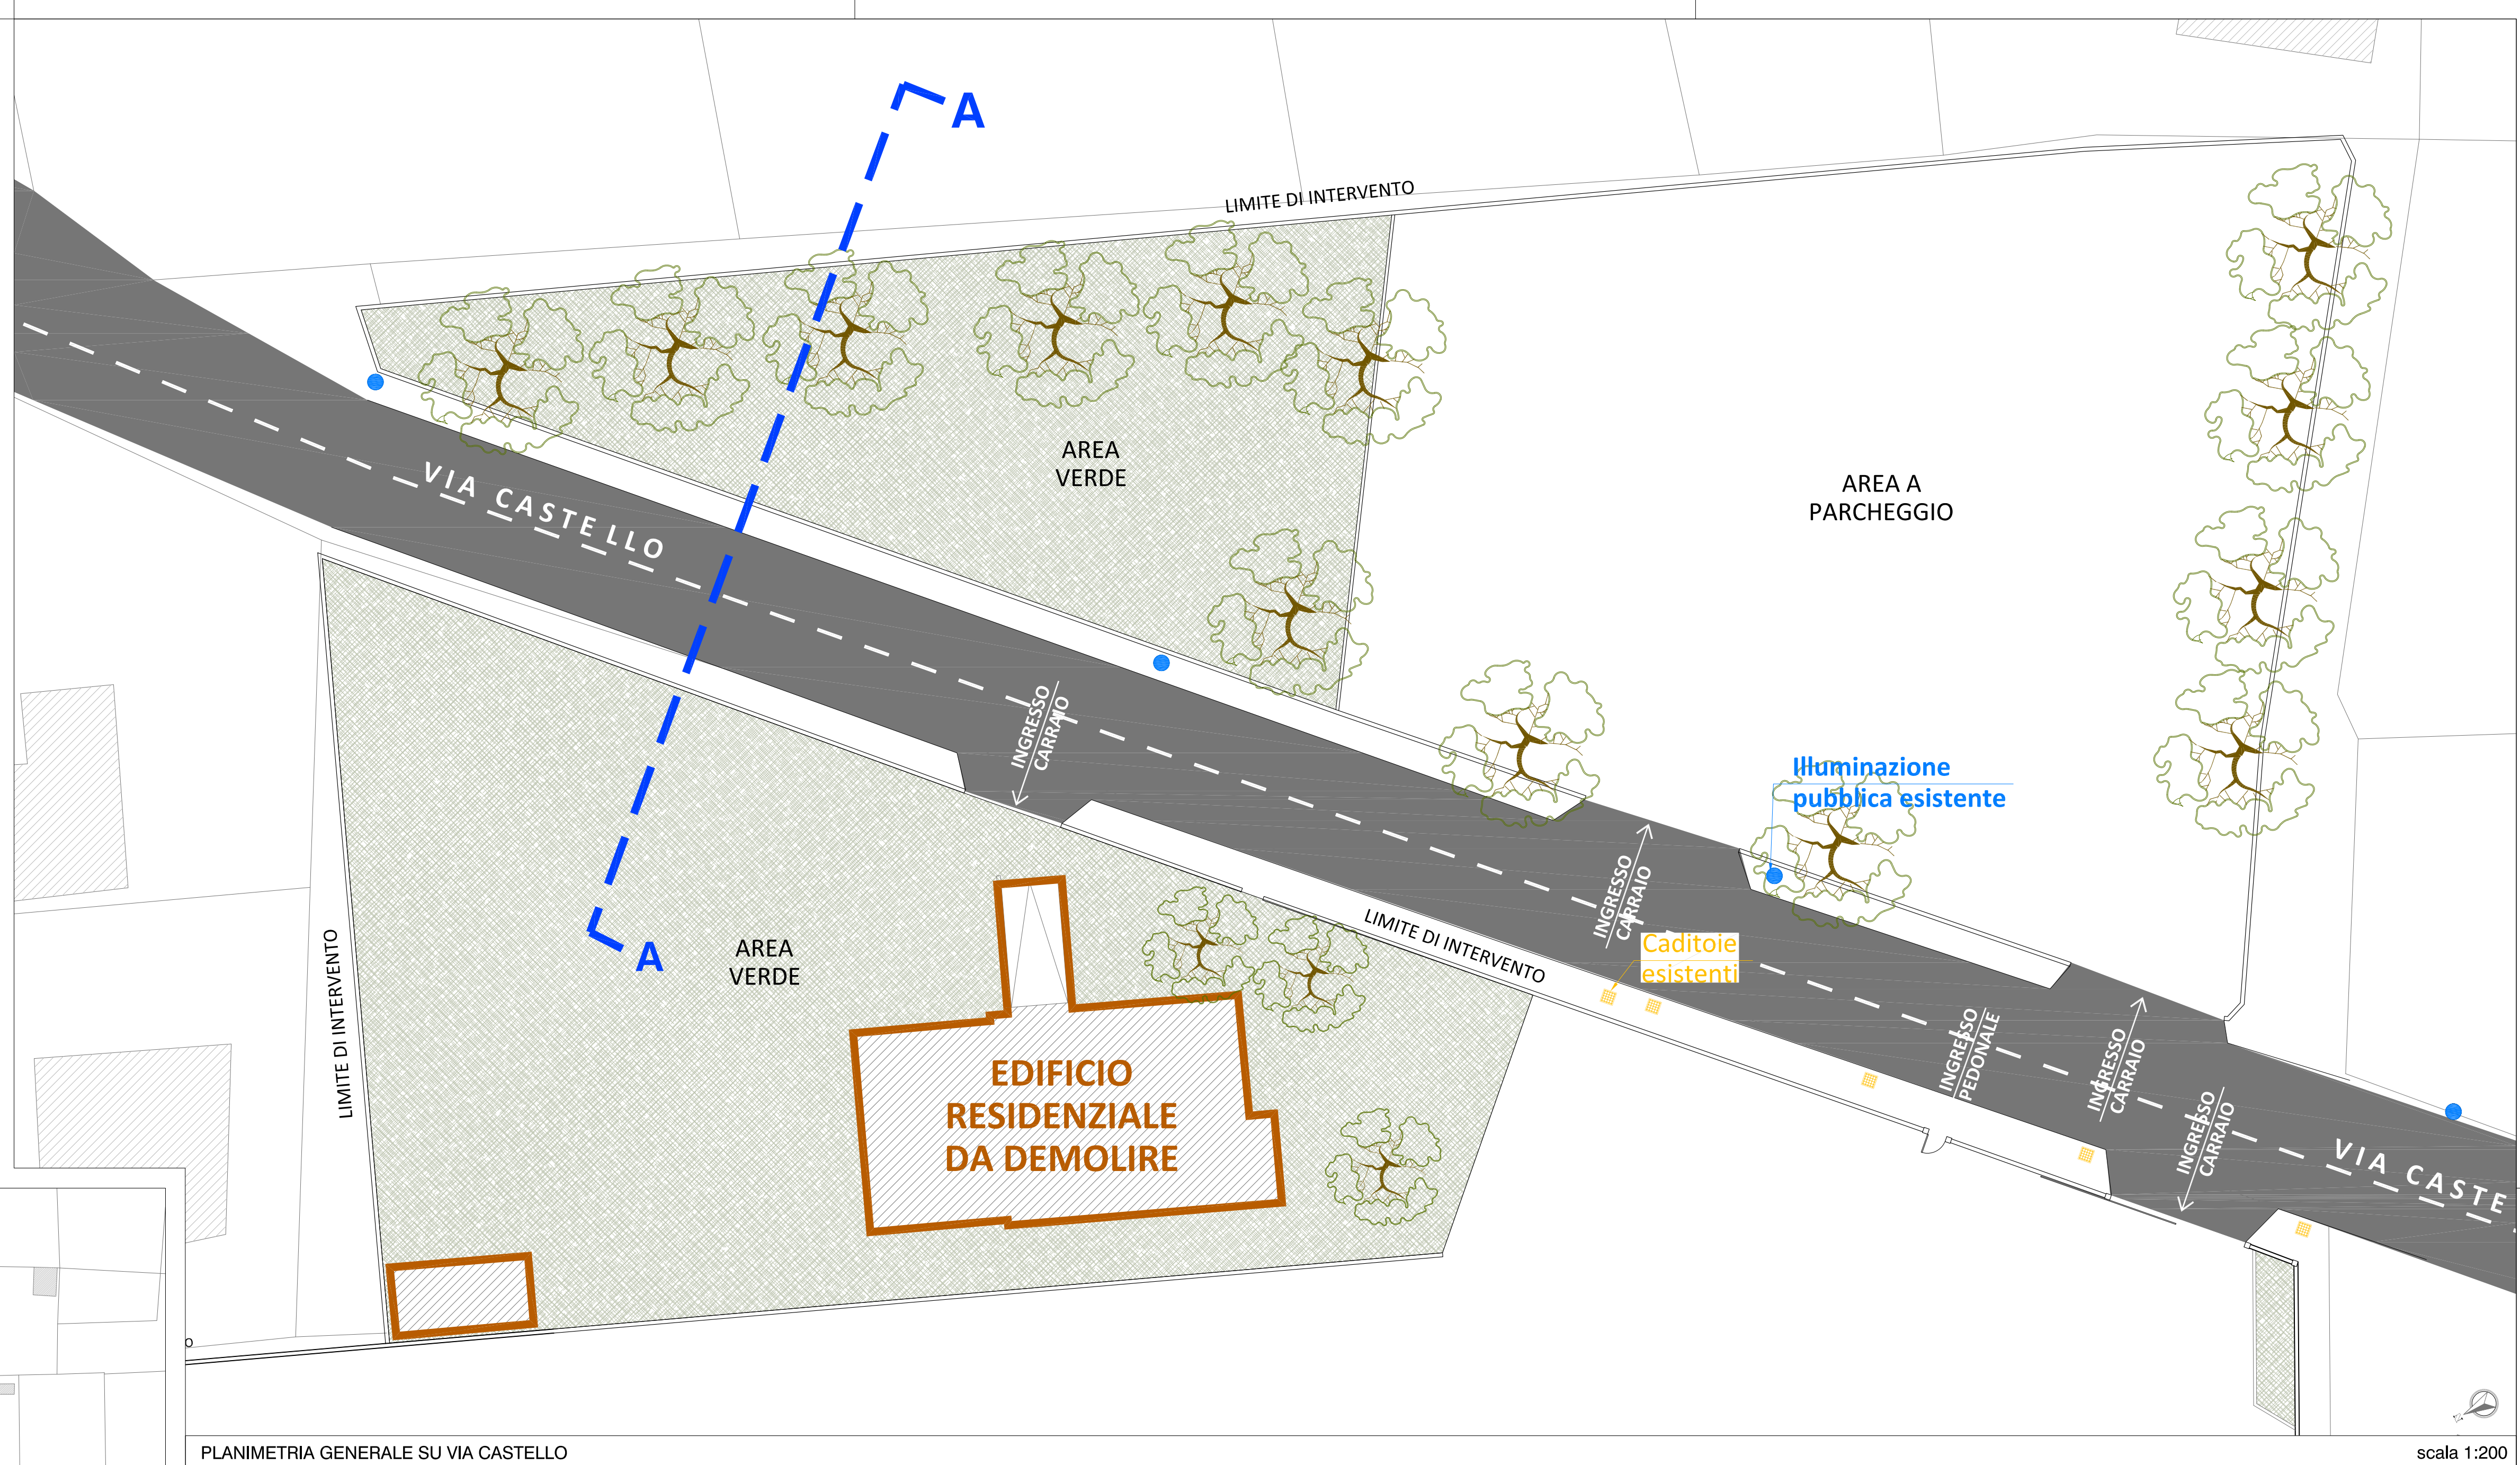


PLANIMETRIA GENERALE SU VIA CASTELLO



CONO VISUALE 1



CONO VISUALE 2

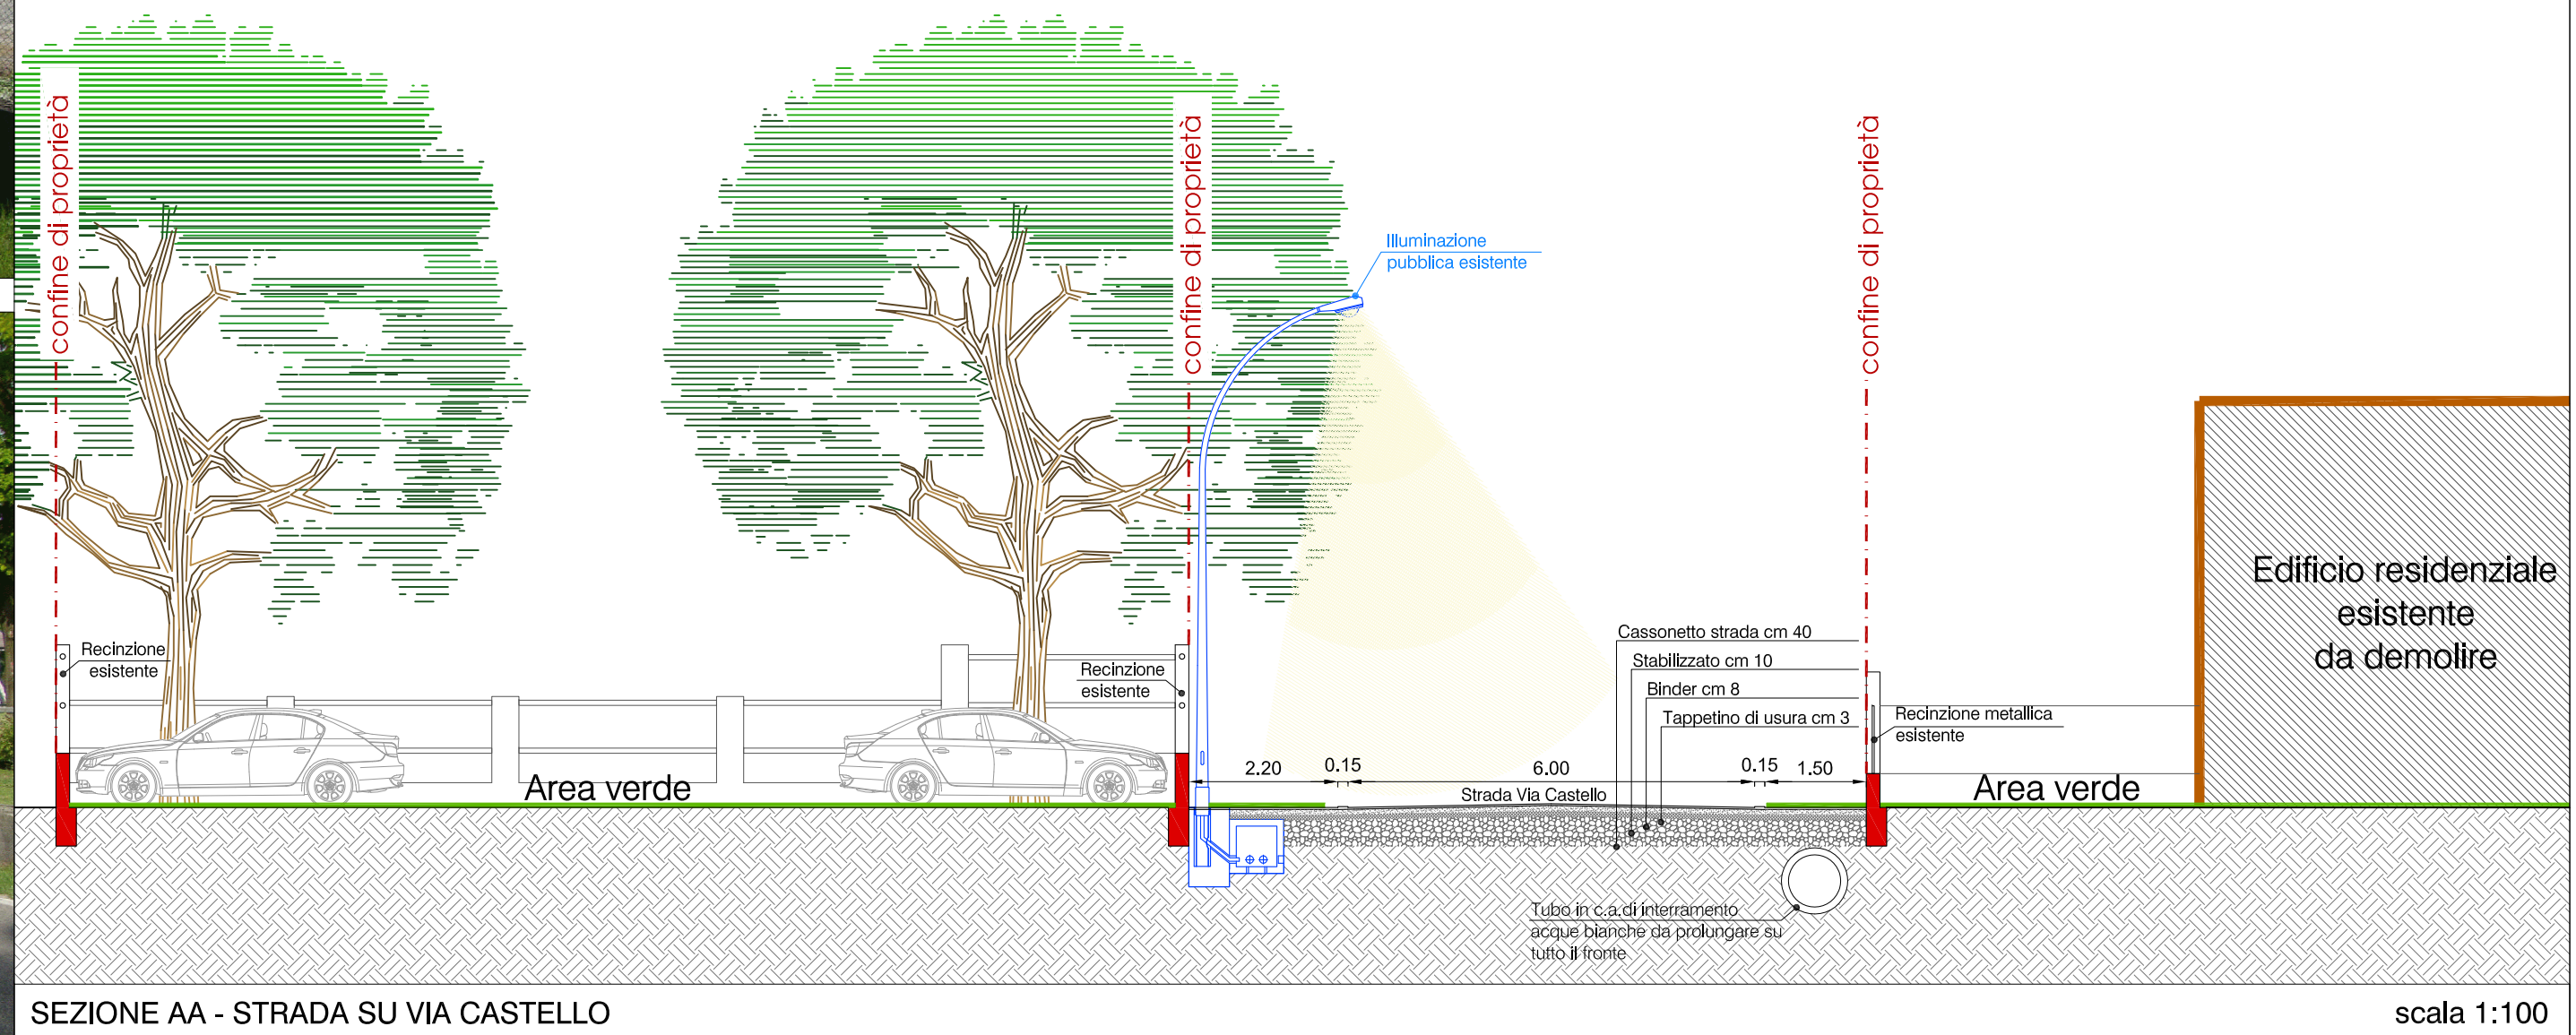

SEZIONE AA - STRADA SU VIA CASTELLO

ala 1:200

ala 1:100