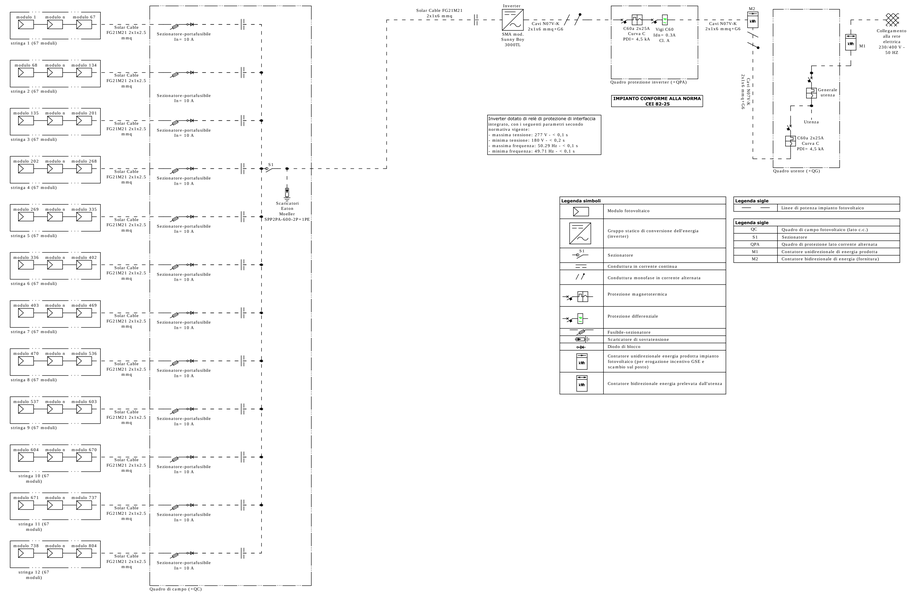

Legenda simboli	
	Module fotovoltaico
	Gruppo statico di conversione dell'energia (inverter)
S1	Sezionatore
	Conduttura in corrente continua
	Conduttura monofase in corrente alternata
	Protezione magnetotermica
	Protezione differenziale
	Fusibile-sezionatore
	Scaricatore di sovratensione
	Diodo di blocco
M1 kWh	Contatore unidirezionale energia prodotta impianto fotovoltaico (per erogazione incentivo GSE e scambio sul posto)
M2 kWh	Contatore bidirezionale energia prelevata dall'utenza

Legenda sigle	
	Linee di potenza impianto fotovoltaico

Legenda sigle	
QC	Quadro di campo fotovoltaico (luce c.c.)
S1	Sezionatore
QPA	Quadro di protezione lato corrente alternata
M1	Contatore unidirezionale di energia prodotta
M2	Contatore bidirezionale di energia (bolletta)

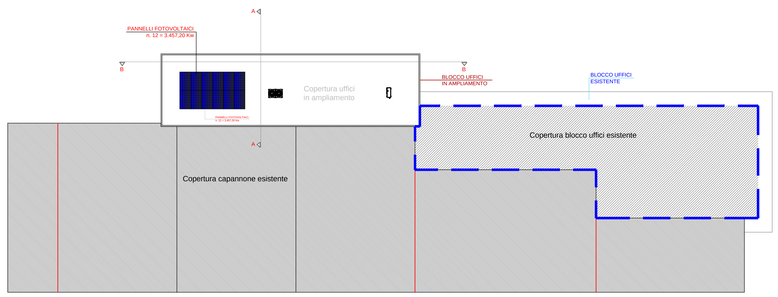

sinthesi engineering

SINTHESI ENGINEERING SRL
SOCIETA' DI INGEGNERIA

Padoin dott. Antonio - Andreola geom. Pierpaolo
Bortot per. ind. Cristian - Canal per. ind. Mauro - Toffolon ing. Luigi

Sede Operativa: Via Bellucci nr. 35 - 31010 Farra di Soligo (TV)
Sede Legale: Via Mura in 20 - interno 7 - 31053 Pieve di Soligo (TV)
tel. 0438.80233 - fax.924750 - mail: info@sinthesiengineering.it
partita iva 03935730268 codice fiscale 03935730268
cap. soc. € 20.000,00 i.v. - iscr. reg. imp. di Treviso n. 309495

Direttore Tecnico
ing. Luigi Toffolon

Coordinatore di Progetto
geom. Pierpaolo Andreola

Collaboratori di Progetto
per. ind. Cristian Bortot
per. ind. Mauro Canal

Regione del Veneto
Provincia di Treviso

Comune di Sernaglia della Battaglia

Committente
Zecchinon cucine componibili s.r.l.
via Castrello 133, 31020 Sernaglia della Battaglia (TV)

Sinthesi Engineering:

Direttore Tecnico:

Cliente:

Oggetto
PIANO DI RIQUALIFICAZIONE CON AMPLIAMENTO DELLA SEDE AZIENDALE
Progetto ampliamento uffici, ai sensi della L.R. n. 13/2011.

Progetto
IMPIANTI ELETTRICI
Schema topografico fotovoltaico
Schema tipologico fotovoltaivo

Settore: I.E.
Fase: D

Tavola: 01
Scala: 1:200

Data emissione: 16 dicembre 2013

File: 325LT370200
Codice commessa: 0477-IMP002-01

revisione	data	descrizione	redatto	controllato	approvato
00	16.12.13	Emesso per progetto	GBD	CB	LT

IL PRESENTE DOCUMENTO E' PROPRIETA' AZIENDALE, LA SOCIETA' TUTELERA' I PROPRI DIRITTI A TERMINE DI LEGGE