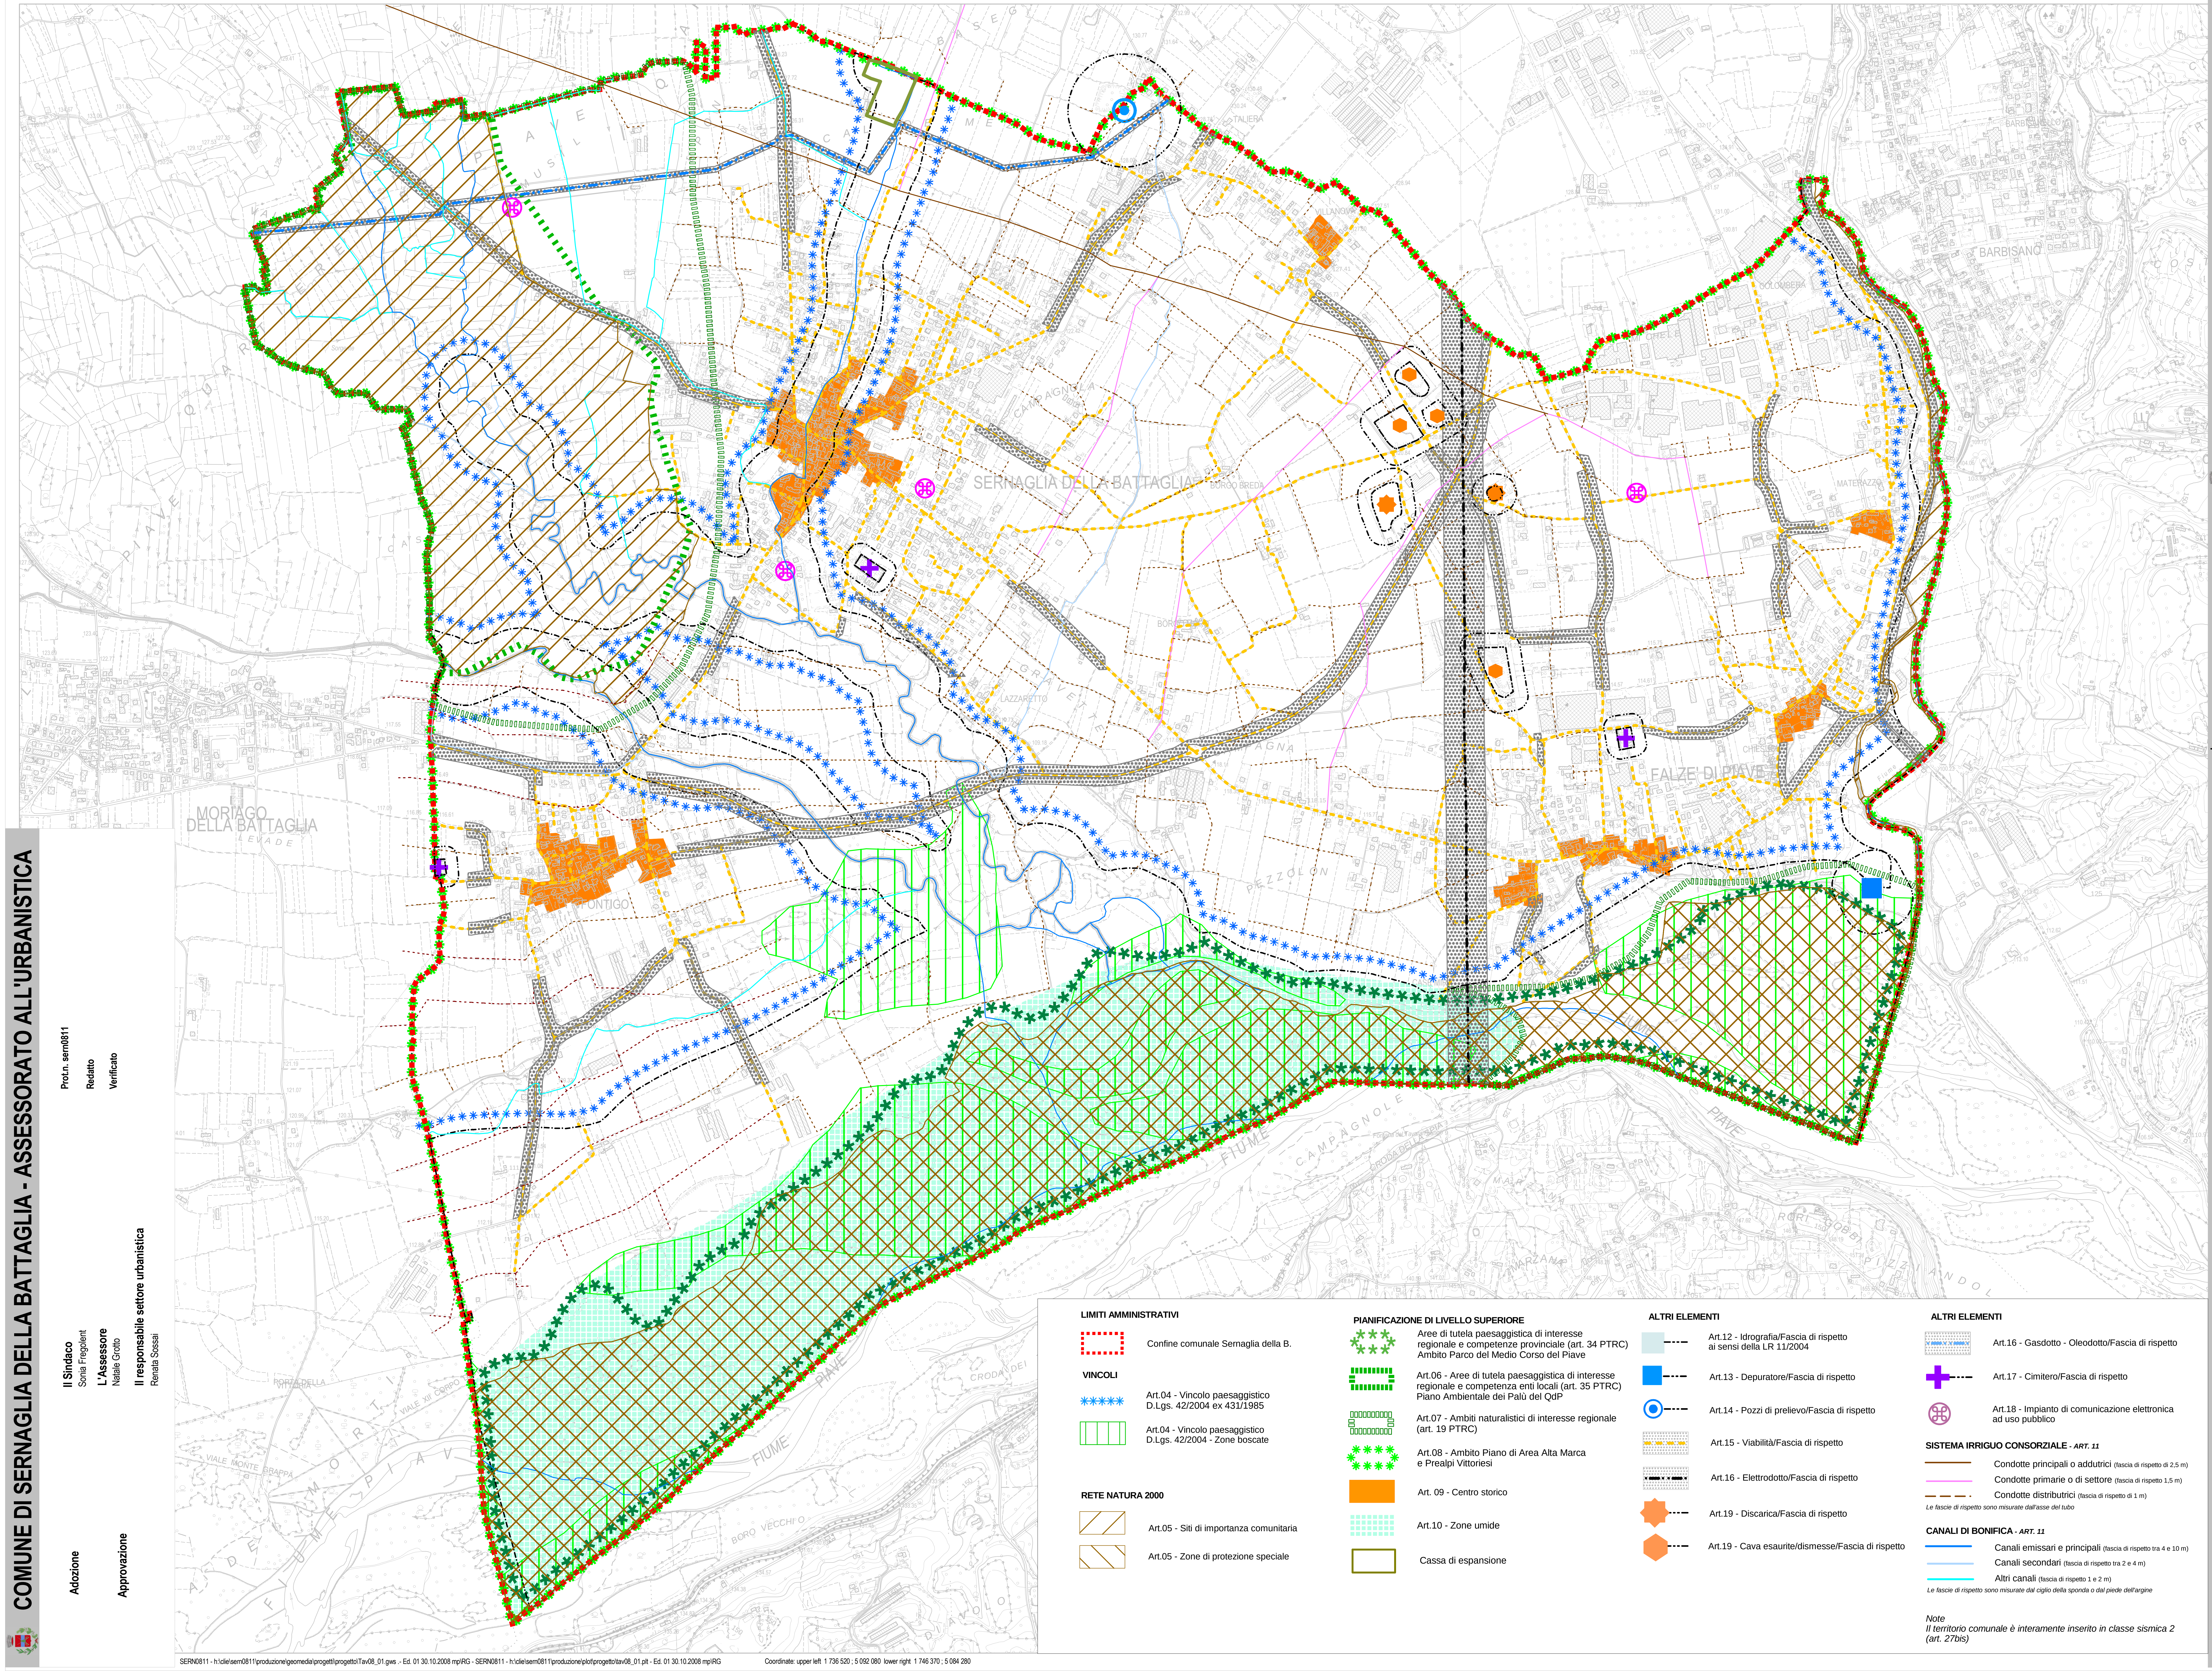

COMUNE DI SERNAGLIA DELLA BATTAGLIA - ASSESSORATO ALL'URBANISTICA

Adozione

Approvazione

Il Sindaco
Sonia Fregolent

L'Assessore
Natale Grotto

Il responsabile settore urbanistica
Renata Sossai

Prot.n. sern0811

Redatto

Verificato

LIMITI AMMINISTRATIVI

- ⬚ Confine comunale Sernaglia della B.

VINCOLI

- ✱✱✱ Art.04 - Vincolo paesaggistico D.Lgs. 42/2004 ex 431/1985
- ▥ Art.04 - Vincolo paesaggistico D.Lgs. 42/2004 - Zone boscate

RETE NATURA 2000

- ▨ Art.05 - Siti di importanza comunitaria
- ▧ Art.05 - Zone di protezione speciale

PIANIFICAZIONE DI LIVELLO SUPERIORE

- ✱✱✱ Aree di tutela paesaggistica di interesse regionale e competenze provinciale (art. 34 PTRC) Ambito Parco del Medio Corso del Piave
- ⬚ Art.06 - Aree di tutela paesaggistica di interesse regionale e competenza enti locali (art. 35 PTRC) Piano Ambientale dei Palù del QdP
- ⬚ Art.07 - Ambiti naturalistici di interesse regionale (art. 19 PTRC)
- ✱✱✱ Art.08 - Ambito Piano di Area Alta Marca e Prealpi Vittoriesi
- ■ Art. 09 - Centro storico
- ▦ Art.10 - Zone umide
- □ Cassa di espansione

ALTRI ELEMENTI

- ■ Art.12 - Idrografia/Fascia di rispetto ai sensi della LR 11/2004
- ■ Art.13 - Depuratore/Fascia di rispetto
- ◉ Art.14 - Pozzi di prelievo/Fascia di rispetto
- ▒ Art.15 - Viabilità/Fascia di rispetto
- ▒ Art.16 - Elettrodotto/Fascia di rispetto
- ✹ Art.19 - Discarica/Fascia di rispetto
- ⬢ Art.19 - Cava esaurite/dismesse/Fascia di rispetto

ALTRI ELEMENTI

- ▒ Art.16 - Gasdotto - Oleodotto/Fascia di rispetto
- ✚ Art.17 - Cimitero/Fascia di rispetto
- ⌘ Art.18 - Impianto di comunicazione elettronica ad uso pubblico

SISTEMA IRRIGUO CONSORZIALE - ***ART. 11***

- — Condotte principali o adduttrici (fascia di rispetto di 2,5 m)
- — Condotte primarie o di settore (fascia di rispetto 1,5 m)
- – – Condotte distributrici (fascia di rispetto di 1 m)

Le fascie di rispetto sono misurate dall'asse del tubo

CANALI DI BONIFICA - ***ART. 11***

- — Canali emissari e principali (fascia di rispetto tra 4 e 10 m)
- — Canali secondari (fascia di rispetto tra 2 e 4 m)
- — Altri canali (fascia di rispetto 1 e 2 m)

Le fascie di rispetto sono misurate dal ciglio della sponda o dal piede dell'argine

Note
Il territorio comunale è interamente inserito in classe sismica 2 (art. 27bis)

SERN0811 - h:\clie\sern0811\produzione\geomedia\progetti\progetto\Tav08_01.gws .- Ed. 01 30.10.2008 mp\RG - SERN0811 - h:\clie\sern0811\produzione\plot\progetto\tav08_01.plt - Ed. 01 30.10.2008 mp\RG

Coordinate: upper left 1 736 520 ; 5 092 080 lower right 1 746 370 ; 5 084 280

PAT 2013 COMUNE DI SERNAGLIA DELLA BATTAGLIA

VENETO PROGETTI

Piano di Assetto del Territorio

Legge Regionale 11/2004

CARTA DEI VINCOLI E DELLA PIANIFICAZIONE TERRITORIALE

Approvato in
Conferenza di Servizi
del 13/10/2015

TAV. **08.01**

Elaborato 35
scala 1:10.000

Ingegnere Elettra Lowenthal
Dipl. Geom. Michele Pessot
Ingegnere Chiara Luciani
Urbanista Fabio Roman

Contributi specialistici:
Agronomo Gino Bolzonello
Forestale Mauro D'Ambroso
Ambientalista Mario Innocente
Geologo Eros Tomio
Ingegnere Lino Pollastri

Progettisti:
Urbanista Raffaele Gerometta
Urbanista Daniele Rallo
Urbanista Alberto Cagnato
Ingegnere Luis Fustinoni

legenda